


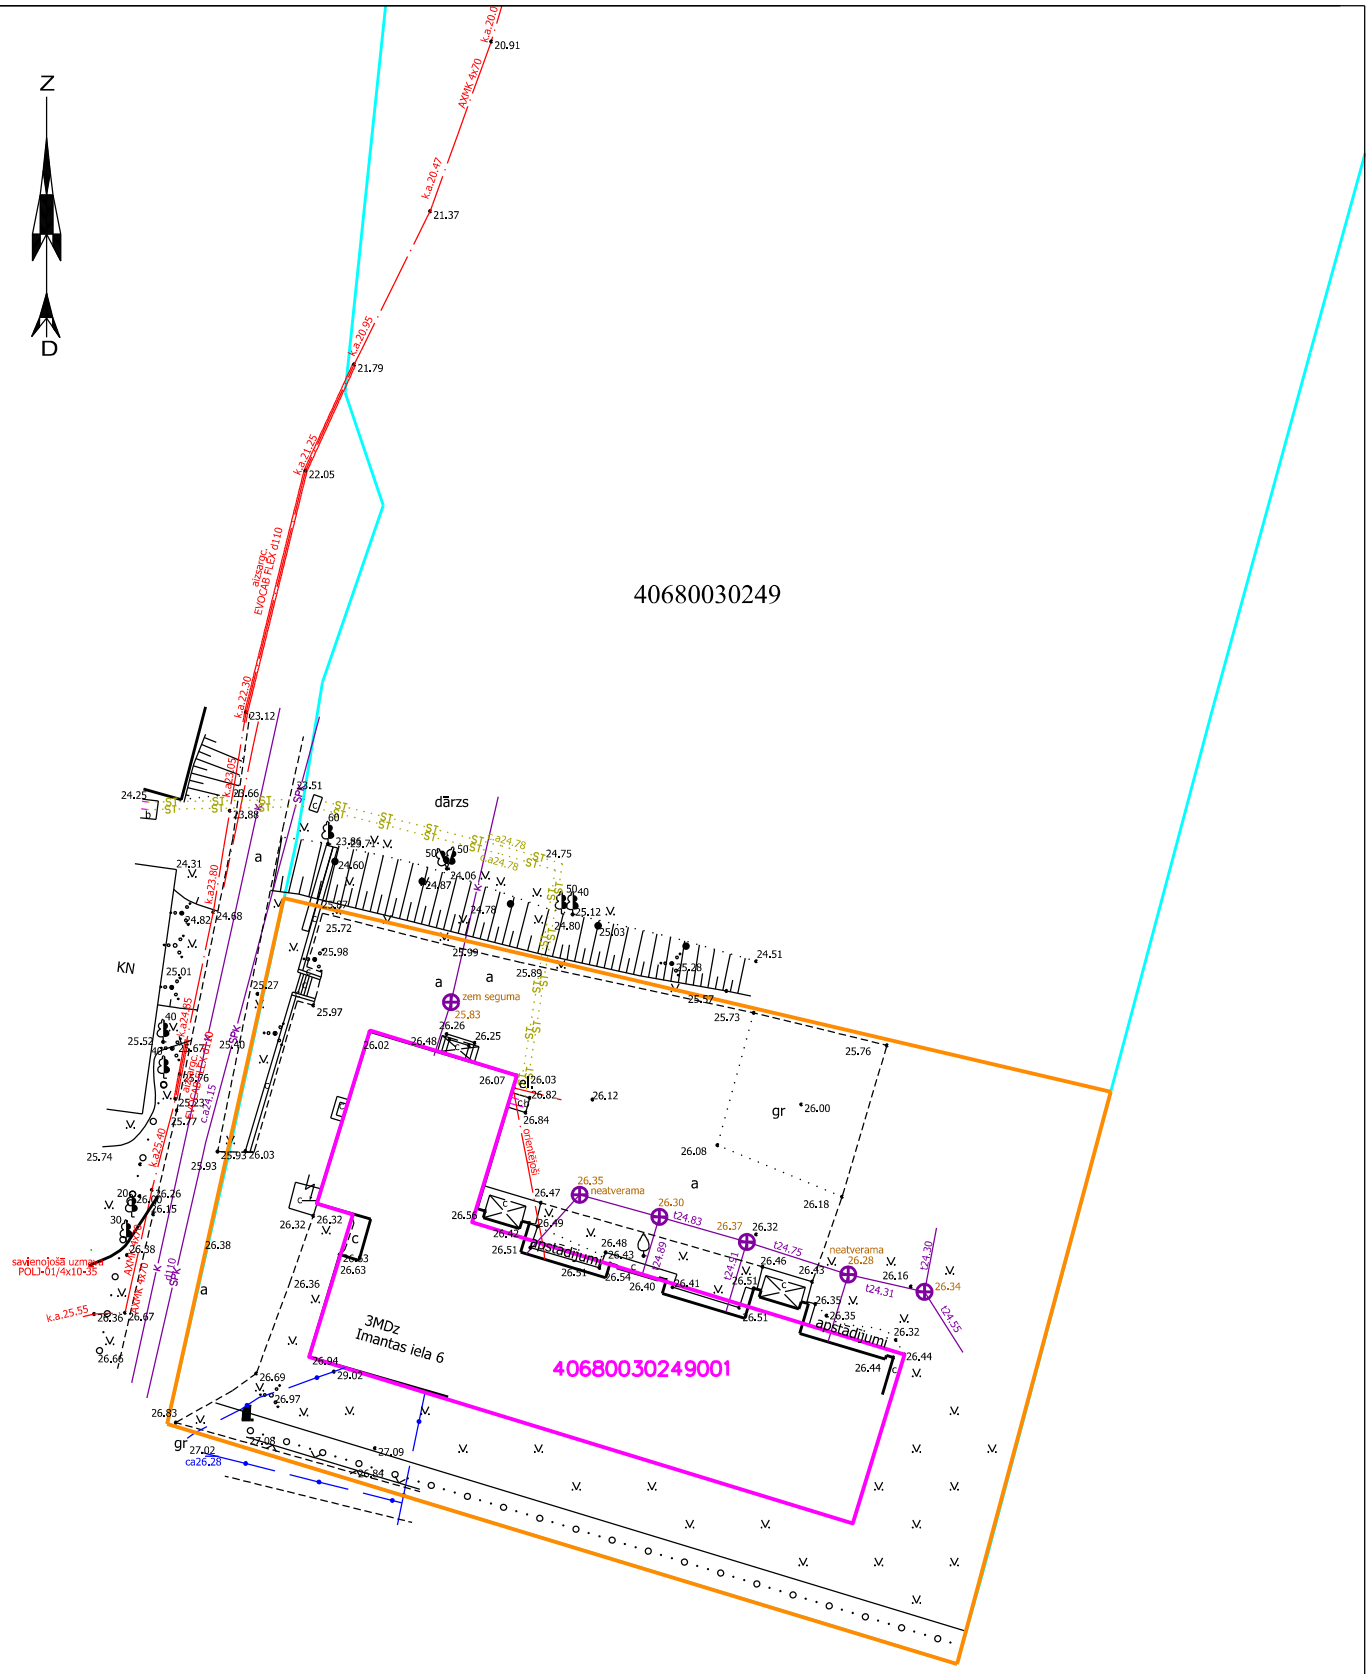

40680030249



APZĪMĒJUMI:

- zemes vienības īpašuma robeža
- mājas funkcionāli nepieciešamā zemesgabala robeža

40680030249 zemes vienības kadastra apzīmējums  
 40680030249001 būves kadastra apzīmējums

Ēkas Imantas iela 6, Bauskā funkcionāli nepieciešamā zemesgabala platība ir aptuveni 2070 m<sup>2</sup>

Būvju situācijas plāns funkcionāli nepieciešamā zemesgabala pārskatīšanai	
Objekts:	Bauskas novads Bauska Imantas iela 6
Mērogs 1 : 500	

Sagatavoja: Gunīta Vīgupa  
 Bauskas novada administrācijas  
 Nekustamo īpašumu nodaļas vadītāja

24.02.2023.