



IECAVAS NOVADA IELU UN CEĻU KATEGORIJAS

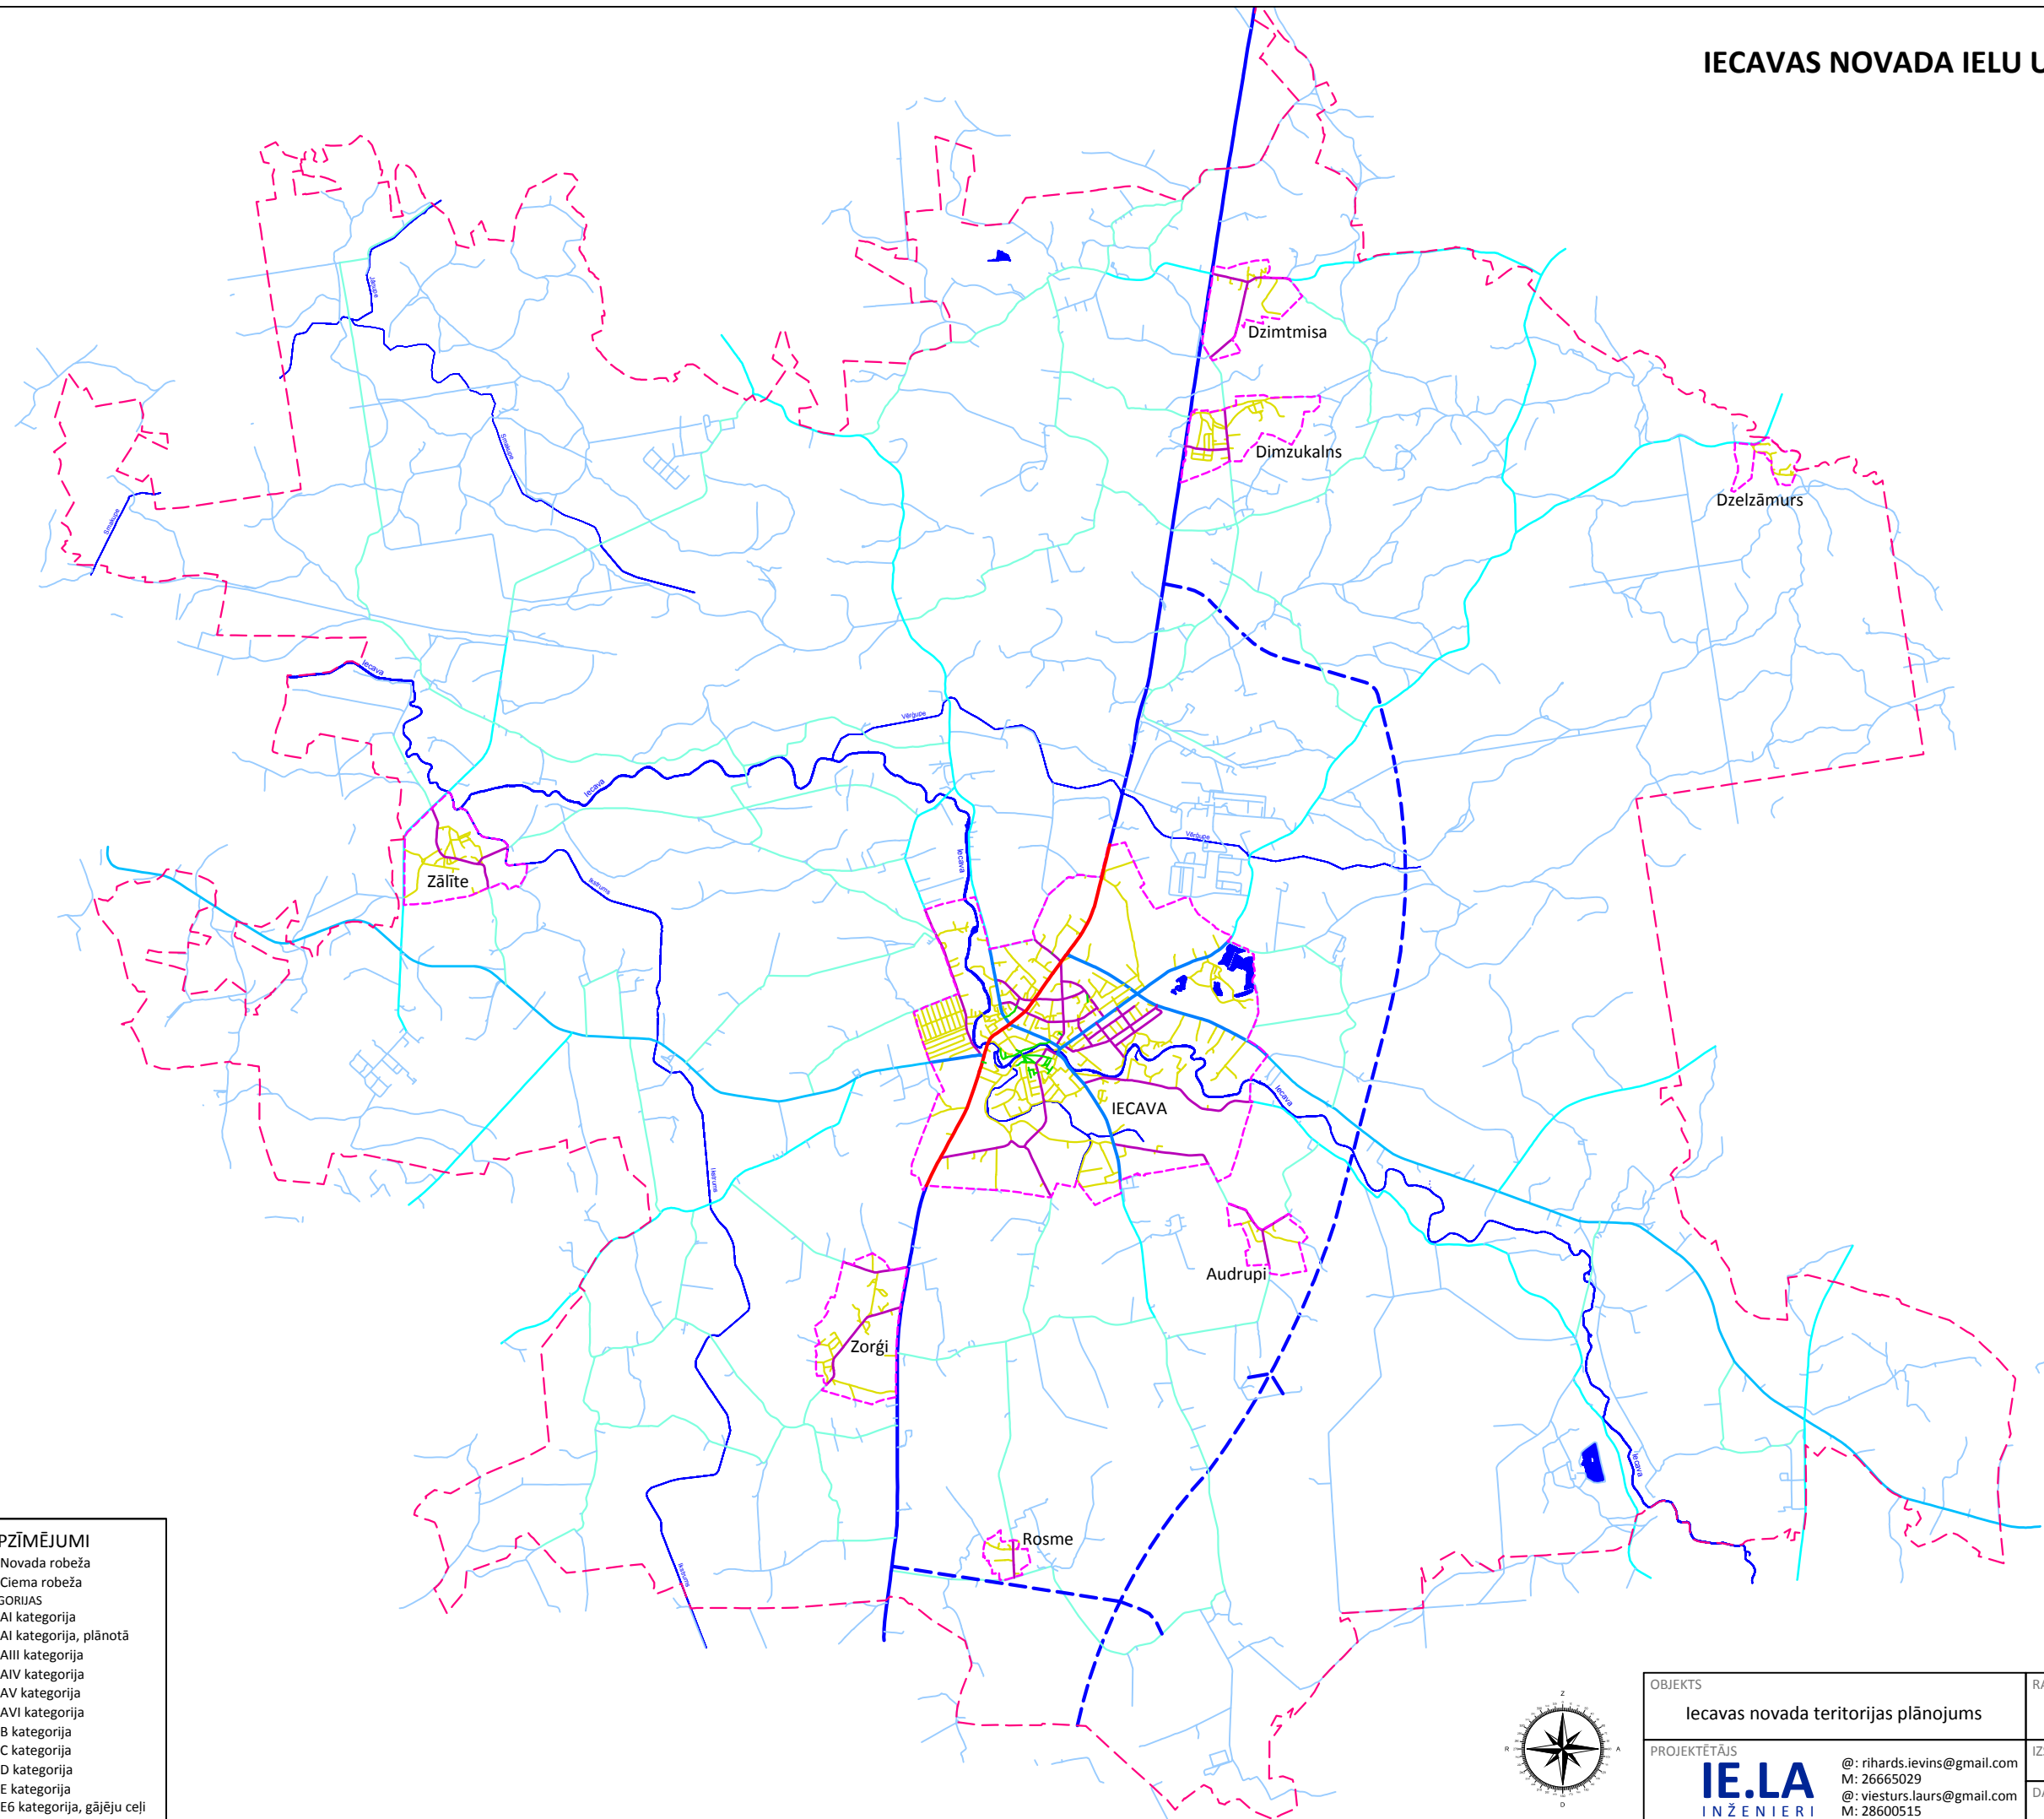

PIĒŅEMTIE APZĪMĒJUMI

- Novada robeža
- Ciema robeža
- IELU UN CEĻU KATEGORIJAS**
- A1 kategorija
- A1 kategorija, plānotā
- AIII kategorija
- AIV kategorija
- AV kategorija
- AVI kategorija
- B kategorija
- C kategorija
- D kategorija
- E kategorija
- E6 kategorija, gājēju ceļi

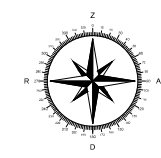

| | | | |
|--|--|---|--------------------------|
| OBJEKTS Iecavas novada teritorijas plānojums | | RASĒJUMS Iecavas novada ielu un ceļu kategorijas | |
| PROJEKTĒTĀJS IE.LA INŽENIERI | | IZSTRĀDĀJA /A. Ulmanis/ | IZSTRĀDĀJA /V. Laurs/ |
| @: rihards.ievins@gmail.com M: 26665029 @: viesturs.laurs@gmail.com M: 28600515 | | DATUMS 14.12.2016. | MĒROGS 1:80000 |