

STELPES CIEMA TERITORIJAS FUNKCIONĀLAIS ZONĒJUMS UN AIZSARGJOSLAS

VECUMNIEKU NOVADA TERITORIJAS PLĀNOJUMS
2013. - 2025. GADAM

FUNKCIONĀLĀS ZONAS


DZĪVOJAMĀS APBŪVES TERITORIJAS

- Savrupmāju apbūves teritorija (DzS)
- Savrupmāju retinātas apbūves teritorija (DzSr)
- Daudzdzīvokļu māju apbūves teritorija (DzD)
- PUBLISKĀS APBŪVES TERITORIJAS**
- Sabiedriskās apbūves teritorija (P1)
- Jauktas publiskās apbūves teritorija (P2)
- CENTRA APBŪVES TERITORIJAS**
- Ciemu centru apbūves teritorija (C2)
- RAŽOŠANAS OBJEKTU APBŪVES TERITORIJAS**
- Ražošanas apbūves teritorija (R1)
- Tehnisko un saimniecisko objektu apbūves teritorija (T)
- Ūdeņu teritorija (Ū)
- Dabas teritorija (D1)
- Apstādījumu teritorija (D2)
- Autoceļi un ielas (TR1)

AIZSARGJOSLAS

- VIDES UN DABAS RESURSU AIZSARGJOSLAS**
- Virszemes ūdensobjektu aizsargjosla
- Ūdens ņemšanas vieta (Stingrā režīma aizsargjosla 10m)
- EKSPLUATĀCIJAS AIZSARGJOSLAS**
- 110 kv gaisvadu elektrolīnija, tās aizsargjosla
- SANITĀRĀS AIZSARGJOSLAS**
- Kapsēta, aizsargjosla ap to
- Notekūdeņu attīrīšanas ietaises, aizsargjosla ap to
- Aplūstošā teritorija
- Ciema robeža
- Zemes vienības robeža
- Sarkanās līnijas
- Ēkas

Pamatnei izmantota LĢIA sagatavotā vienkrāsotā topogrāfiskā kartē ar mēroga noteiktību 1:10 000 LKS - 92 koordinātu sistēma Transversālā Merkatora projekcija Ass meridiāns 24°00' E Mēroga koeficients 0,9996 Kadastra informācija pēc LR VZD datiem Izstrādātājs: SIA Grupa93

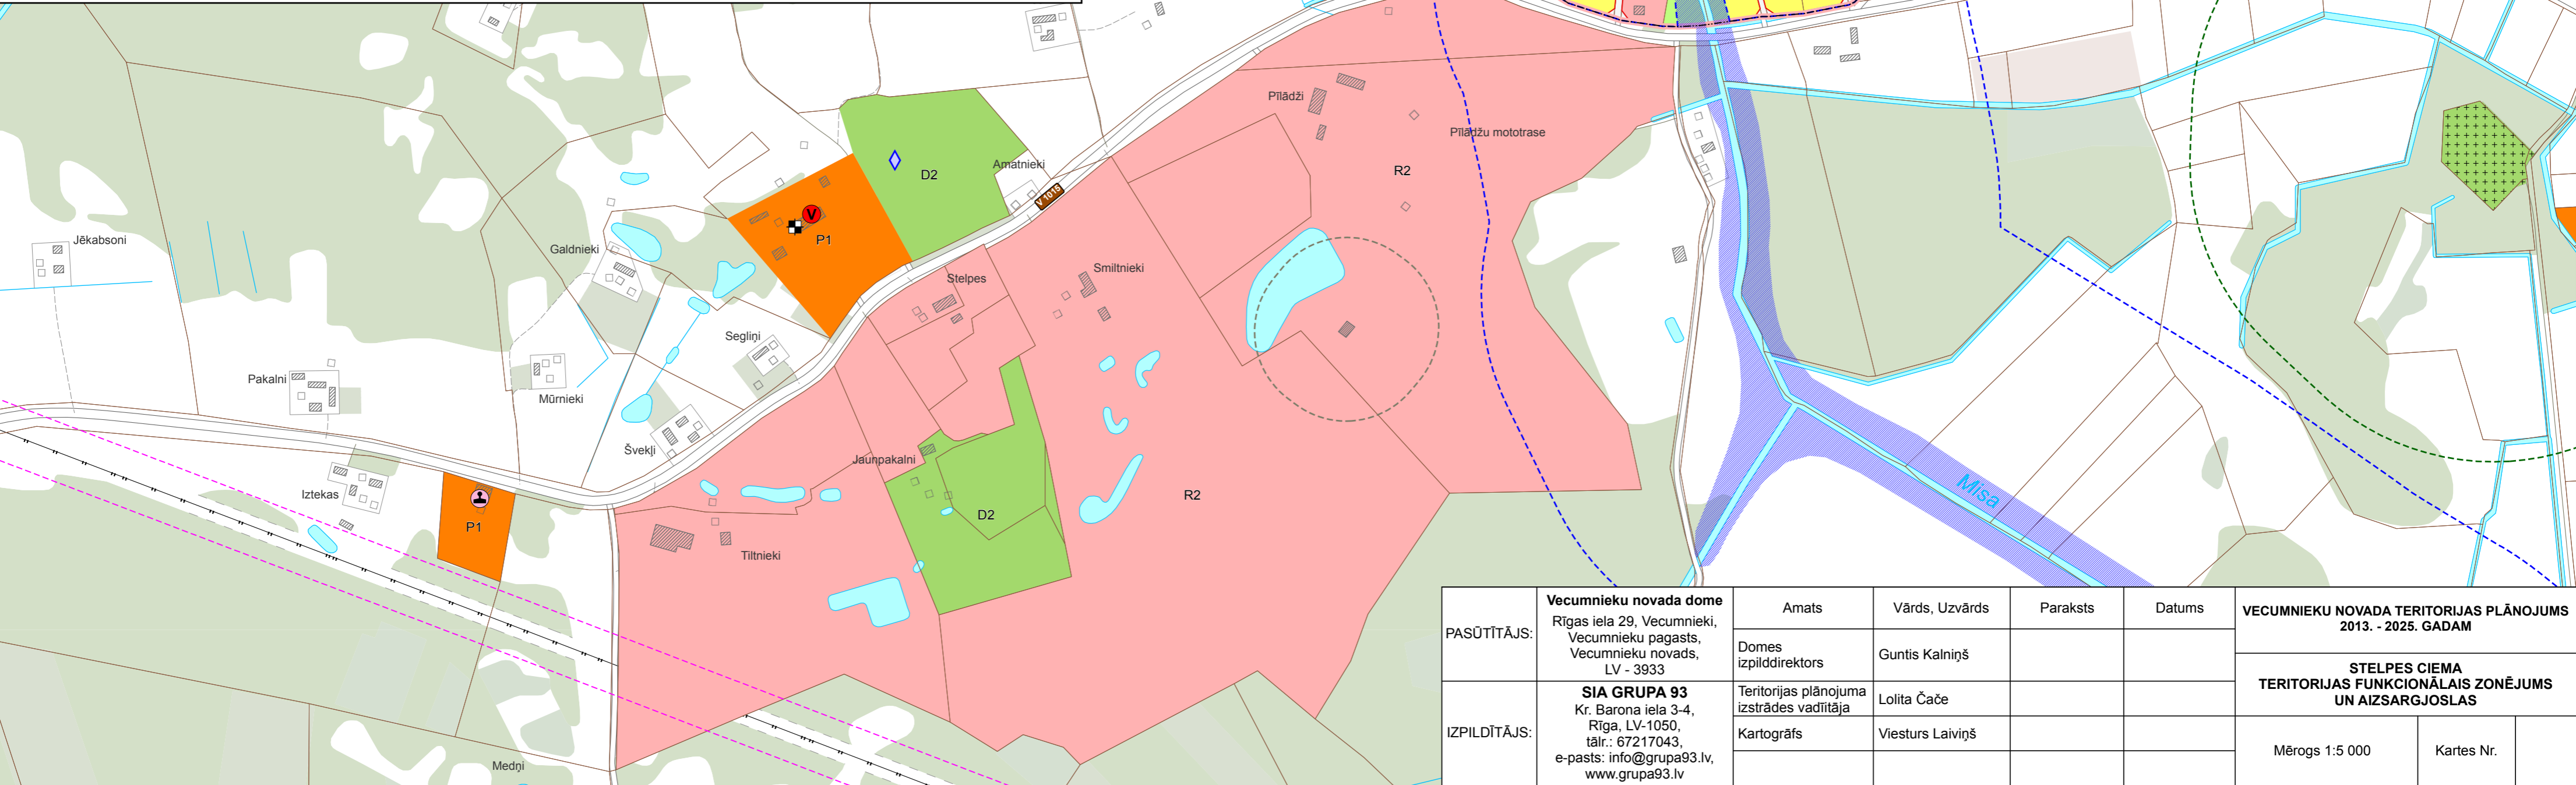

PASŪTĪTĀJS:	Vecumnieku novada dome Rīgas iela 29, Vecumnieki, Vecumnieku pagasts, Vecumnieku novads, LV - 3933	Amats Domes izpilddirektors	Vārds, Uzvārds Guntis Kalniņš	Paraksts	Datums	VECUMNIEKU NOVADA TERITORIJAS PLĀNOJUMS 2013. - 2025. GADAM	
	IZPILDĪTĀJS:	SIA GRUPA 93 Kr. Barona iela 3-4, Rīga, LV-1050, tālr.: 67217043, e-pasts: info@grupa93.lv, www.grupa93.lv	Teritorijas plānojuma izstrādes vadītāja Kartogrāfs	Lolita Čače Viesturs Laiviņš			Mērogs 1:5 000