



**RUNDĀLES NOVADA VIESTURU PAGASTA CIEMU
TERITORIJAS PLĀNOTĀ (ATĻAUTĀ) IZMANTOŠANA; AIZSARGJOSLAS**

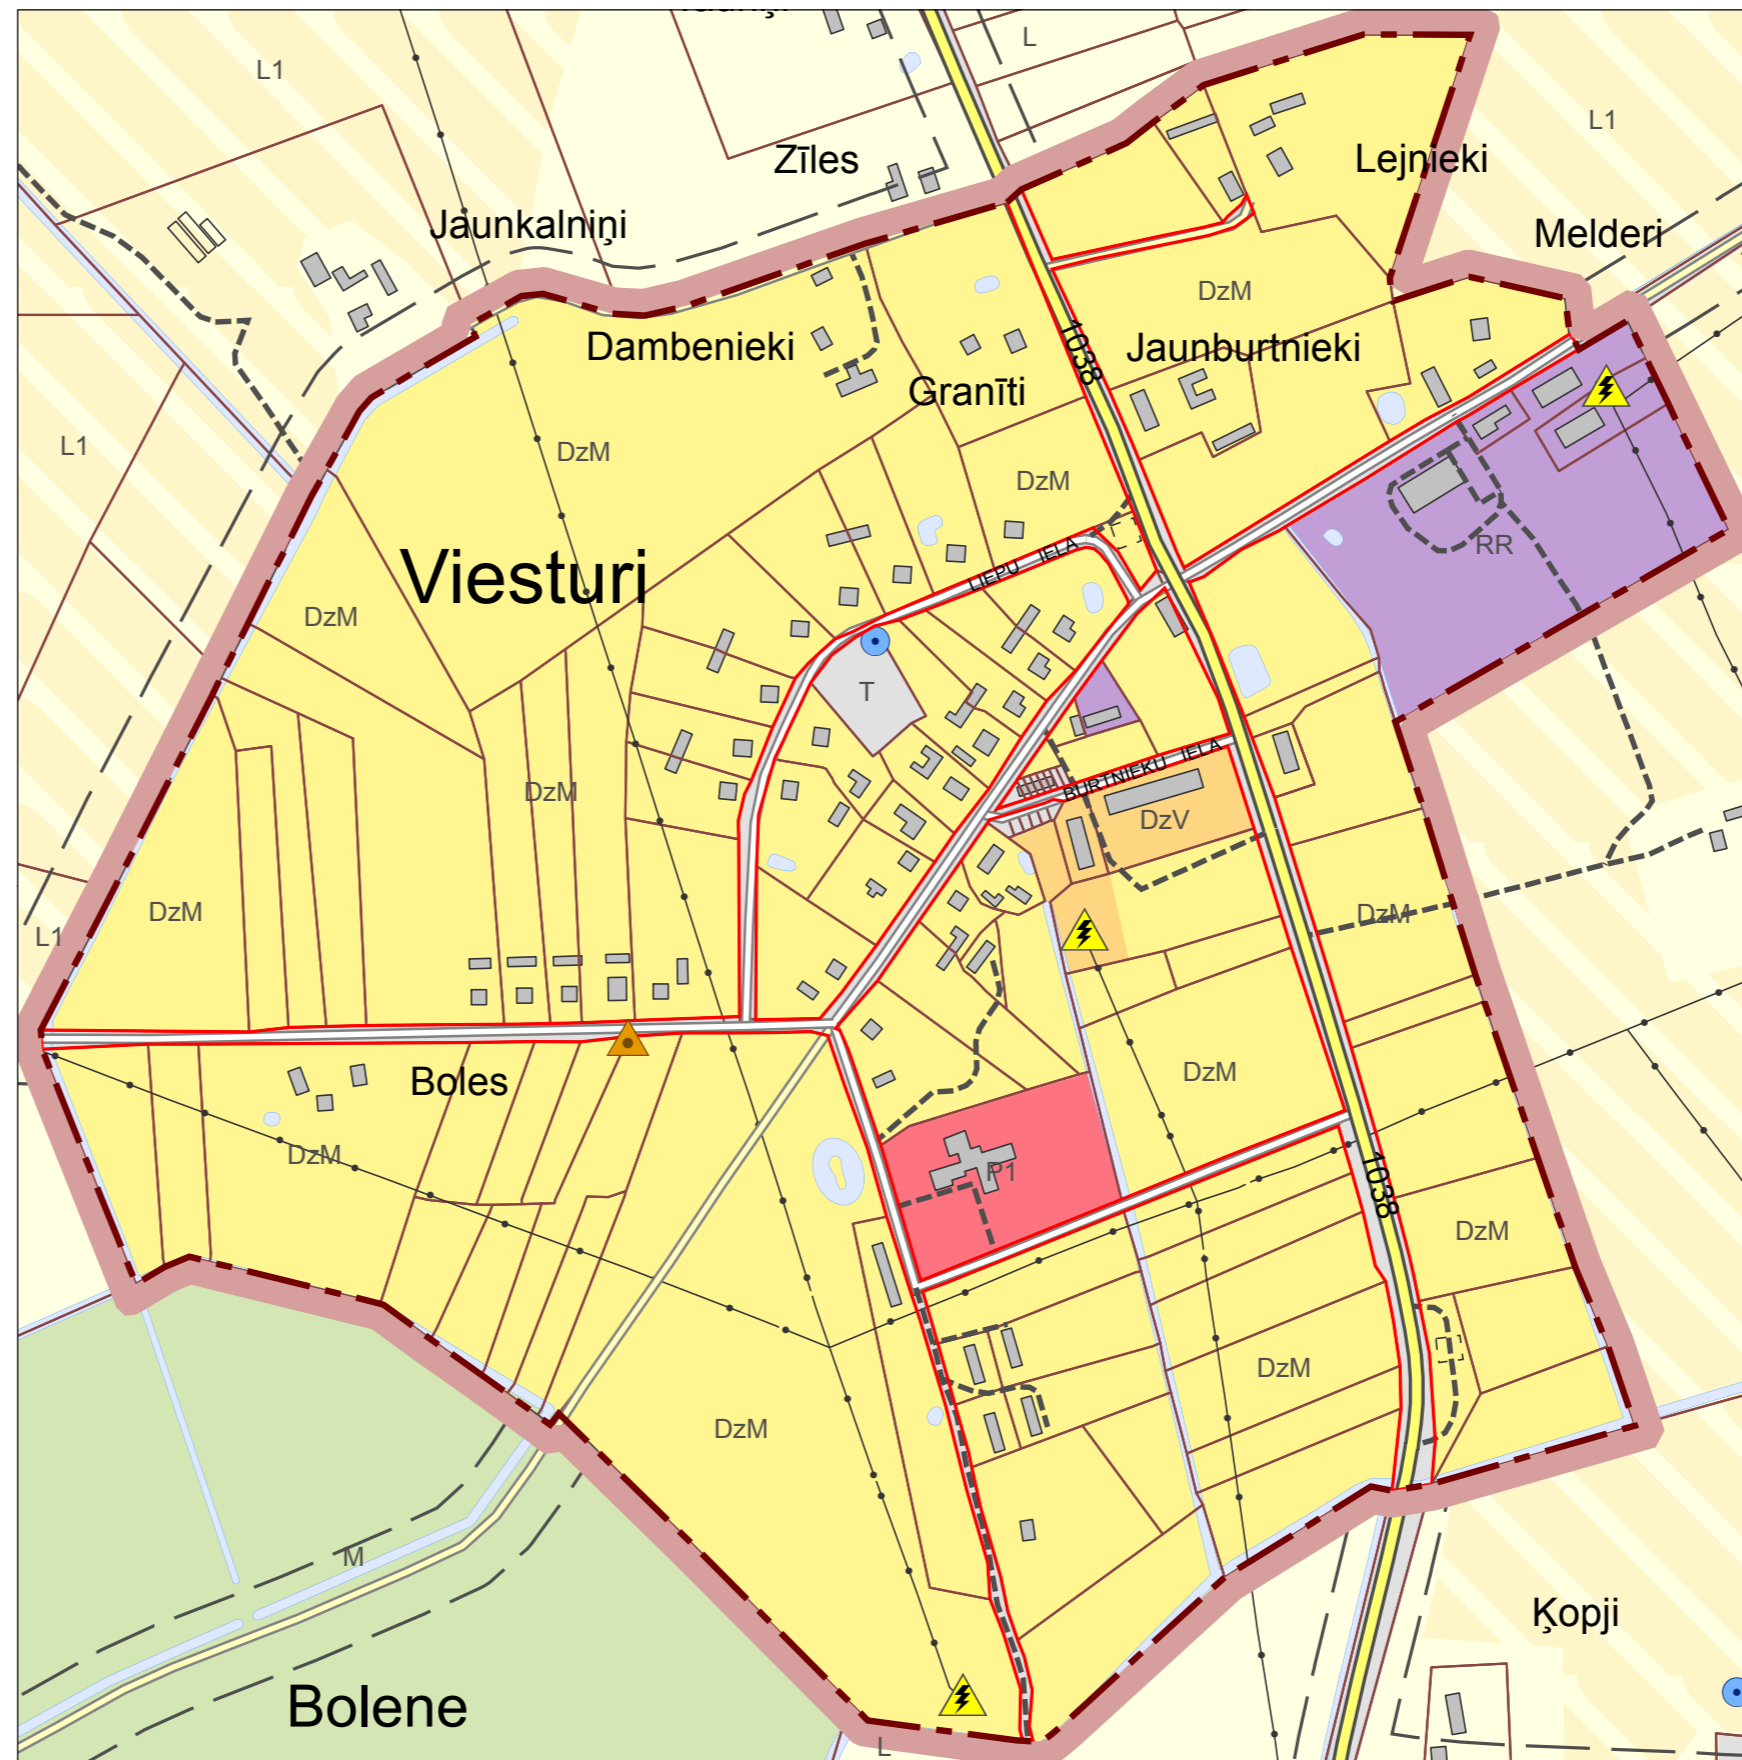

- Apzīmējumi**
- Ciema teritorijas plānotā robeža
 - Zemes vienības robeža
 - Valsts vietējais autoceļš
 - Pagasta autoceļš
 - Iela
 - Cits ceļš
 - 20 kV elektrolīnija
 - Gāzes vads
 - Sakaru kabelis
 - Centralizētās notekūdeņu attīrīšanas iekārtas
 - Elektroapgādes objekts
 - Ģeodēziskie atbalsta punkti
 - Centralizēta ūdens ņemšanas vieta
 - Pašvaldības nozīmes kultūrvēsturisks objekts
 - Lauku zeme/L, L2
 - Nacionālās nozīmes lauksaimniecības teritorijas/L1
 - Meži/M
 - Mazstāvu dzīvojamā apbūve/DzM, DzM3
 - Vairākstāvu dzīvojamā apbūve/DzV
 - Publiskā apbūve/P, P1
 - Ražošanas objekti un noliktavas/RR, RR1
 - Tehniskā apbūve/T
 - Īpašas nozīmes zaļumvietas/ZĪ
 - Citas koptās zaļumvietas/ ZC, ZC1
 - Ūdeņi/Ū
 - Teritorija, kurai izstrādājams detālpārplānojums
 - Sarkanā līnija
 - Aizsargjosla ap kultūras pieminekļiem
 - Aizsargjosla ap notekūdeņu attīrīšanas ietaisēm
 - Aizsargjosla gar autoceļiem
 - Virszemes ūdensobjektu aizsargjosla
 - Applūstošā teritorija
 - Kultūras pieminekļa teritorija
 - Ainaviskais ceļš

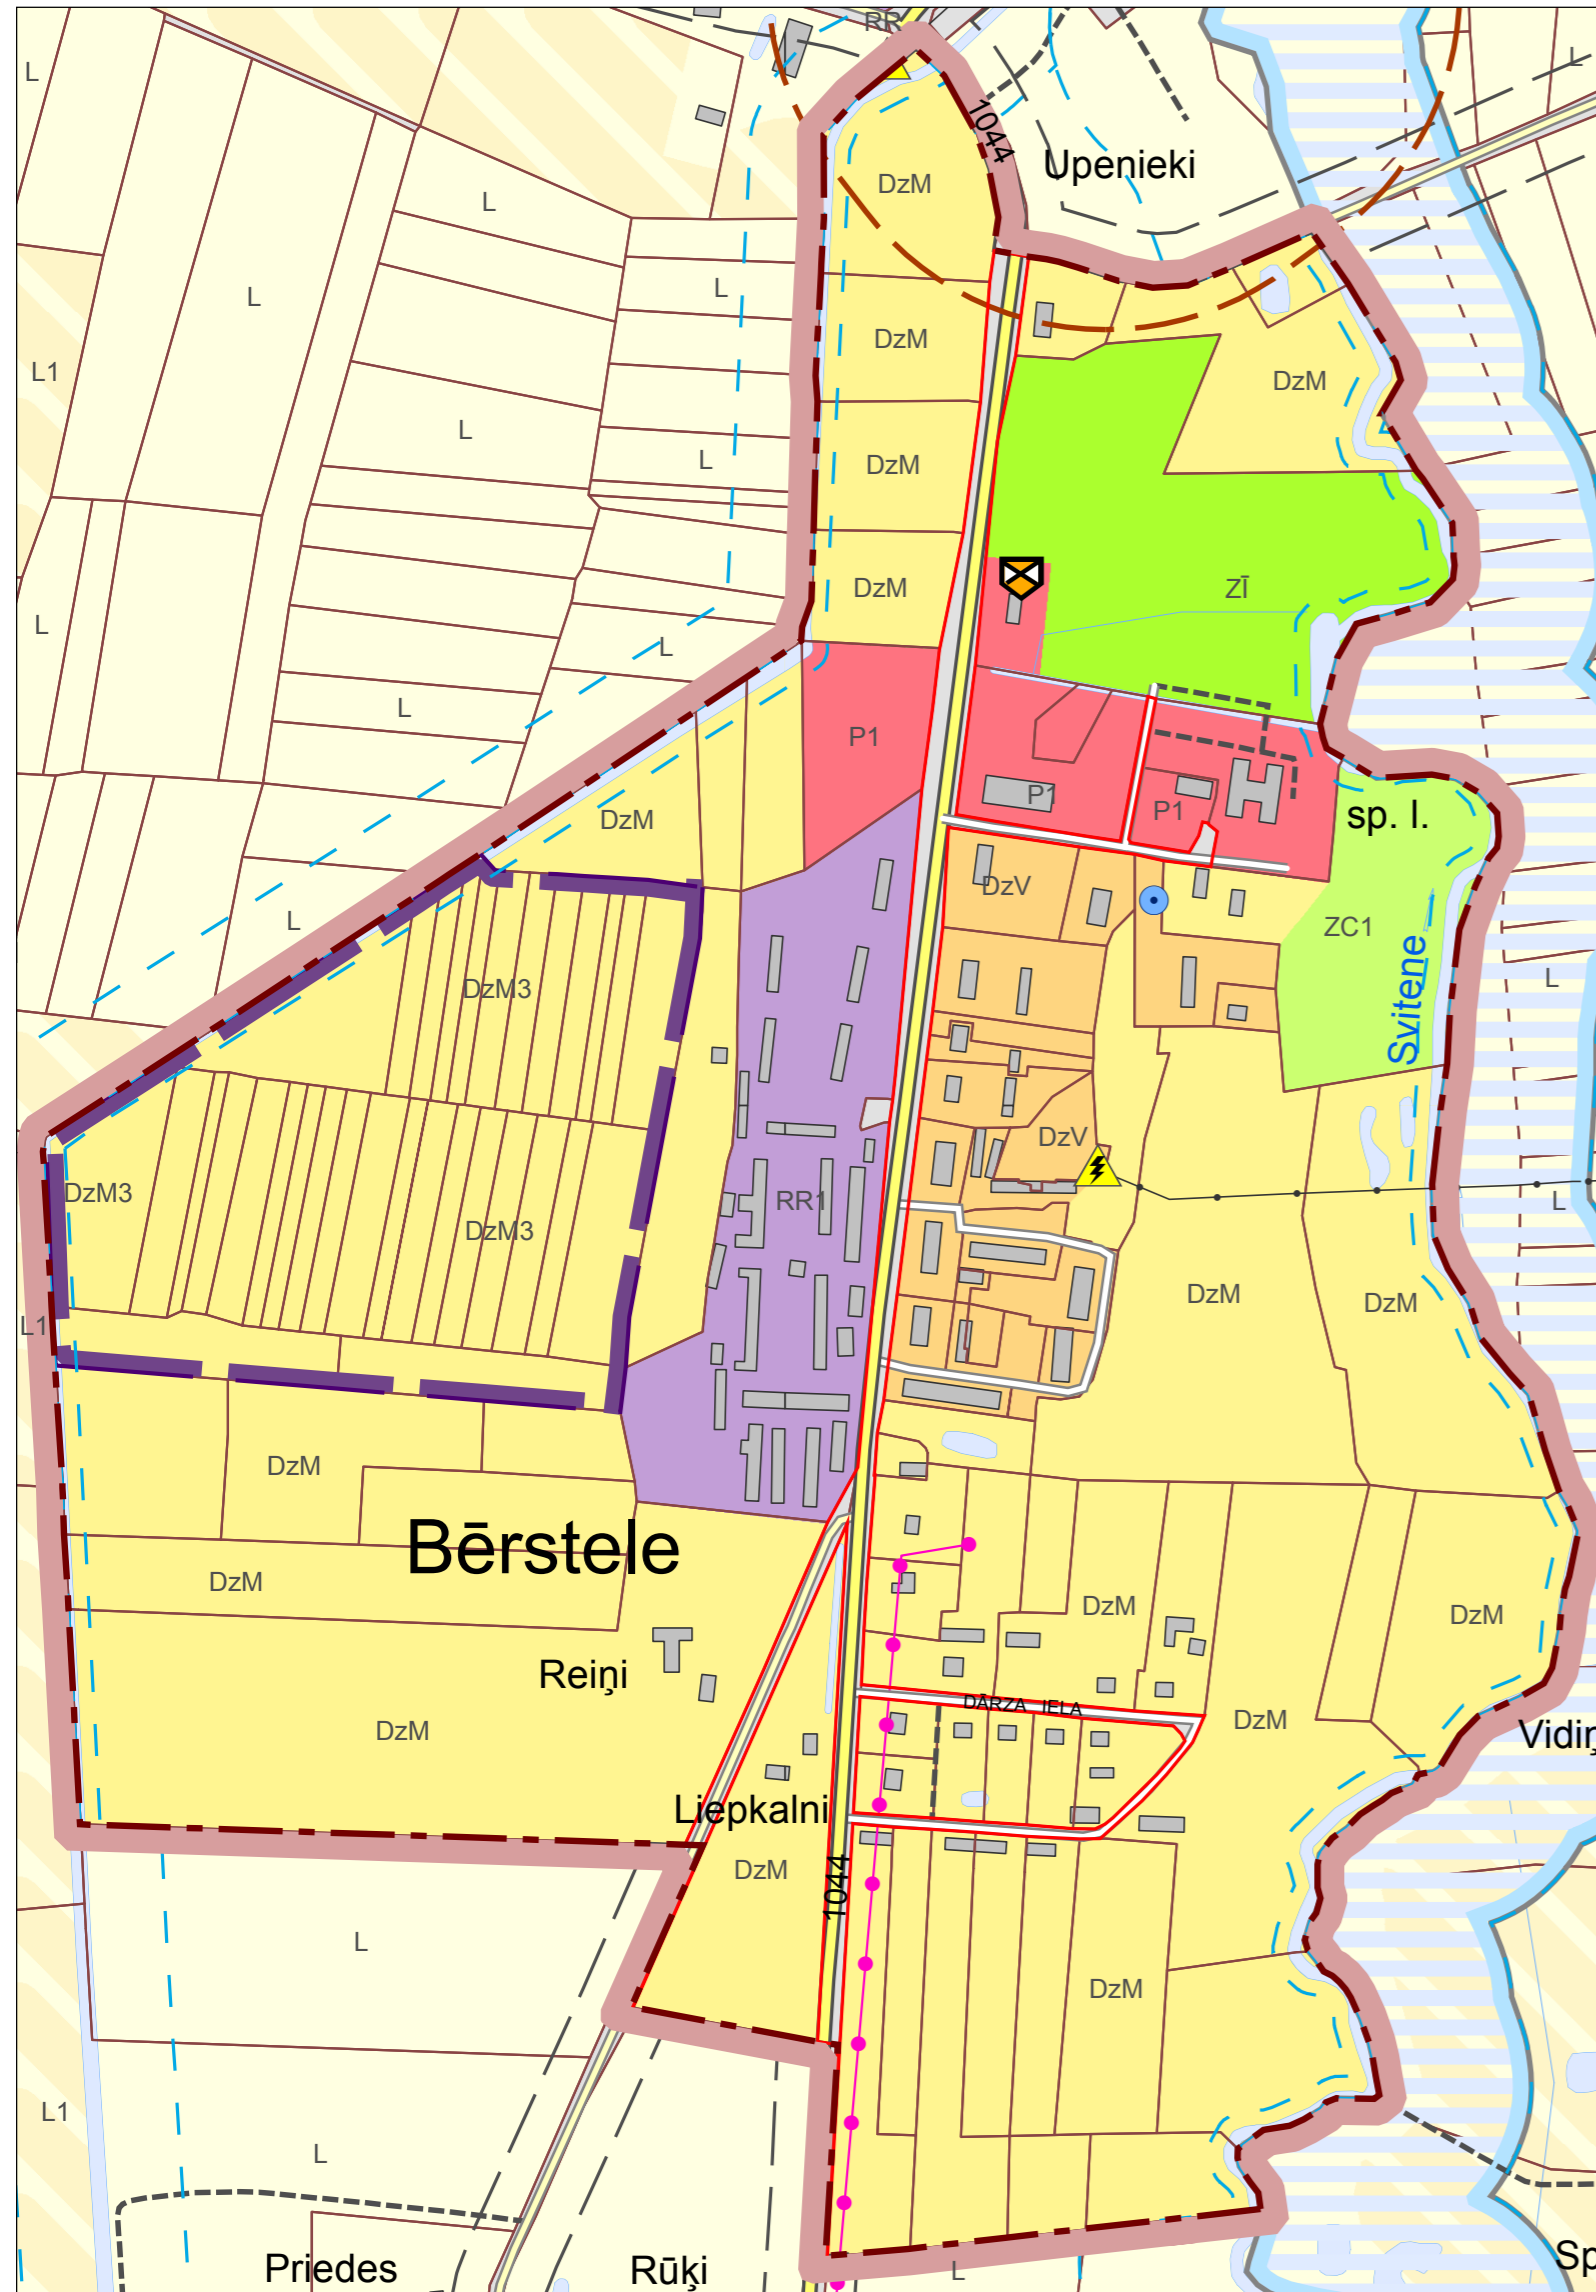

leguldījums tavai nākotnei
Projekts Nr.1DP/1.5.3.2.0/10/APIA/VRAA079/054



EIROPAS SAVIENĪBA



RUNDĀLES NOVADA VIESTURU PAGASTA CIEMU TERITORIJAS PLĀNOTĀ (ATĻAUTĀ) IZMANTOŠANA; AIZSARGJOSLAS

Šī karte ir Rundāles novada teritorijas plānojuma (2012. - 2025.) sastāvdaļa

APSTIPRINĀTS ar Rundāles novada pašvaldības domes 2012.gada 26. jūlija sēdes lēmumu (protokols Nr.8., 8.p.)

Rundāles novada domes priekšsēdētājs: Aivars Okmanis

	Vārds; Uzvārds	Paraksts	Datums	Mērogs
Projekta vadītāja	Santa Pētersone			1 : 5 000
Projekta vadītājas asistente	Inese Brūvere			
Pr. izstrādātāja	Vita Juntīņa			Mēroga noteiktība 1:10 000

PASŪTĪTĀJS		IZSTRĀDĀTĀJS	
	Rundāles novada dome Pilsrundāle 1, Pilsrundāle, Rundāles pagasts, Rundāles novads, LV-3921 Tāl.: 63962298; fakss: 63962533 e-pasts: dome@rundale.lv		SIA "Reģionālie projekti" Rūpniecības iela 32b-502, Rīga, LV-1045 Tāl.: 67320809; Fakss: 67320807 e-pasts: birojs@rp.lv

Koordinātu sistēma LKS- 92 (Latvijas 1992.gada koordinātu sistēma)

Kilometru tīkls 1 x 1 km

Mēroga noteiktība 1 : 10 000

Lapa	4
Lapas	5