BĒNIŅU STĀVA PLĀNS
M 1 :100

TELPU EKSPLIKĀCIJA BĒNIŅU STĀVĀ		
Nr.	Nosaukums	Platība, m²
B01	Kāpņu telpa	4.20
B02	Bēniņi	99.93
B03	Ventilācijas iekārtu telpa	46.67
	KOPĀ:	150.80

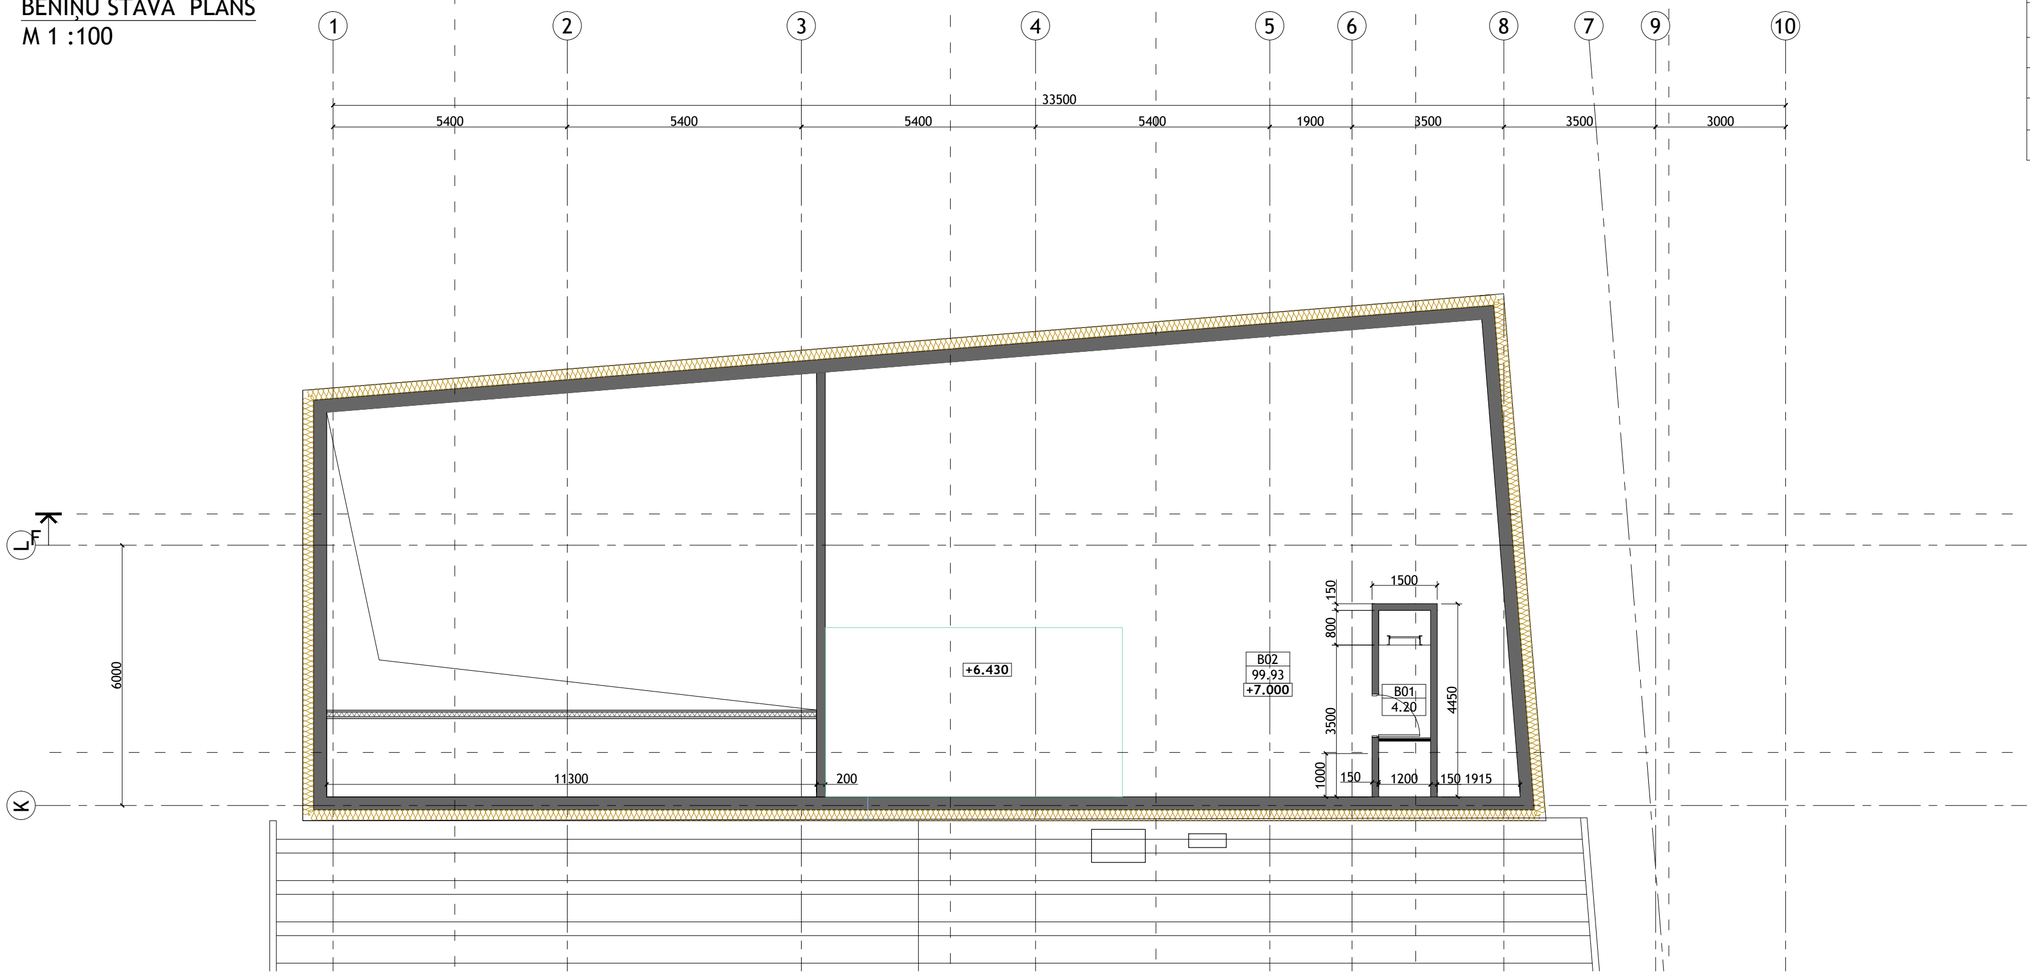

AUSTRUMI projektēšanas birojs	Amats:	Uzvārds:	Paraksts:	Datums:	Pasūtītājs: BAUSKAS NOVADA DOME Reģ.Nr.9009116223 Uzvaras iela 1, Bauska, Bauskas novads, LV-3901
					Izpildītājs: Projektēšanas birojs Austrumi 18 Novembra iela 16, Rēzekne Tel.: 26821100 Fax.: 64605672 sia.austrumi@inbox.lv
	Būvpr. vad:	L.Līce		10.14.	
	Arhitekte:	L.Līce		10.14.	Objekts: ADMINISTRATĪVĀ KORPUSA-SPORTA SPĒĻU HALLES REKONSTRUKCIJA Pilskalnes iela 27, Bauska, Bauskas novads, LV-3901
					Pasūtījuma numurs: 1.1.16.4.3./788
					Mērogs:
					Rasējums: BĒNIŅU STĀVA PLĀNS uz atz.+7.000
					Marka: AR
					Stadija: TP / Lapa: AR-106 / Lapas: