

BŪVNICĪBAS IECERES PUBLISKĀ APSPRIEŠANA

Transporta apkopes serviss (Kamardes iela 4, Uzvara, Gailīšu pag., Bauskas nov., LV-3931)

Zemesgabala kadastra numurs: 4060 007 0257

Publiskajai apspriešanai tiek nodota būvniecības ierosinātāja Jāņa Lediņa iecere esošās ēkas pārbūvei par transporta apkopes servisu zemesgabalā ar kad. nr. 4060 007 0257 (Kamardes ielā 4, Uzvarā, Gailīšu pag., Bauskas novadā).

BŪVNICĪBAS IEROSINĀTĀJS: Jānis Lediņš

PROJEKTĒTĀJS: SIA AL Projekts (Būvkomersanta nr. 6948-R), Mazā Krasta iela 83, Rīga, LV-1003

BŪVNICĪBAS IECERES PUBLISKĀS APSPRIEŠANAS LAIKS: No 30.05.2022. līdz 26.06.2022.

MATERIĀLI APSKATEI UN APTAUJAS ANKETAS PIEEJAMAS:

Bauskas novada pašvaldība, Uzvaras iela 1, Bauska

Gailīšu pagasta pārvalde, Bauskas iela 2, Uzvara, Gailīšu pag., Bauskas nov.

IECERES PREZENTĀCIJAS PASĀKUMS: 20.06.2022. plkst 17.00, Adrese: Uzvaras iela 4, Uzvara, Gailīšu pag., Bauskas nov., LV-3931

IECERES APRAKSTS:

Ēkas pārbūves gaitā paredzēts pārplānot esošās telpas. Visas esošās starpsienas tiks demontētas, izveidojot plašu garāžas/servisa telpu. Stūrī tiks izvietots sanmezglis. Paredzēts aiztaisīt esošo durvju un loga aili ēkas ziemeļu fasādē, izbūvēt vārtus ēkas austrumu fasādē un izbūvēt divas mazākas logu ailes lielo aīļu vietā ēkas rietumu fasādē. Būvprojekta ietvaros paredzēts palielināt ēkas augstumu līdz 5.15m no grīdas atzīmes. Fasāde no ārpuses tiks siltināta ar 100mm akmens vati. Ēkas kopējā platība pēc pārbūves - 45.7m².

Apdare:

- Fasāde - dekoratīvais apmetums tumši pelēkā tonī, kombinēts ar gaiši pelēkiem toņiem;
- Jumta apdare - ruļļmateriālu jumta segums;
- Logi, durvis - Stikla paketes PVC rāmī, baltā tonī;
- Vārti - automātiski, sekciju tipa, baltā tonī.

Inženierkomunikāciju risinājumi:

- Elektroapgāde - esošs pieslēgums;
- Ūdensapgāde - esošs pieslēgums;
- Kanalizācija - vietējā - hermētiskas izsmeļamās tvertnes.


SAIMNIECISKĀ DARBĪBA UN TĀS IETEKME:

Transporta apkopes servisā paredzēts veikt transporta apkopes darbus - riepu un bremžu kluču nomaiņa, vienkāršoto mezglu un detaļu nomaiņa, virsbūves detaļu nomaiņa un citi darbi, kuru veikšana neietekmē apkārtējo vidi. Ņemot vērā pārbūvējamās ēkas platību, potenciālo apmeklētāju skaits nebūs liels un būtiski neietekmēs apkārtējā esošās transporta plūsmas apjomu. Darbības gaitā radušos atkritumus paredzēts utilizēt saskaņā ar Bauskas novada saistošajiem noteikumiem. Darbības gaitā ir iespējama neliela trokšņu rašanās, bet tā nebūs tik būtiska, lai ietekmētu apkārtējā dzīvojošu un strādājošo cilvēku veselību un labsajūtu. Objekta tuvumā atrodas Dvaru garāžas, Kultūras centrs "Kamarde" un Kamardes iela 8.


IZVIETOJUMA SHĒMA




ĢENERĀLPLĀNS

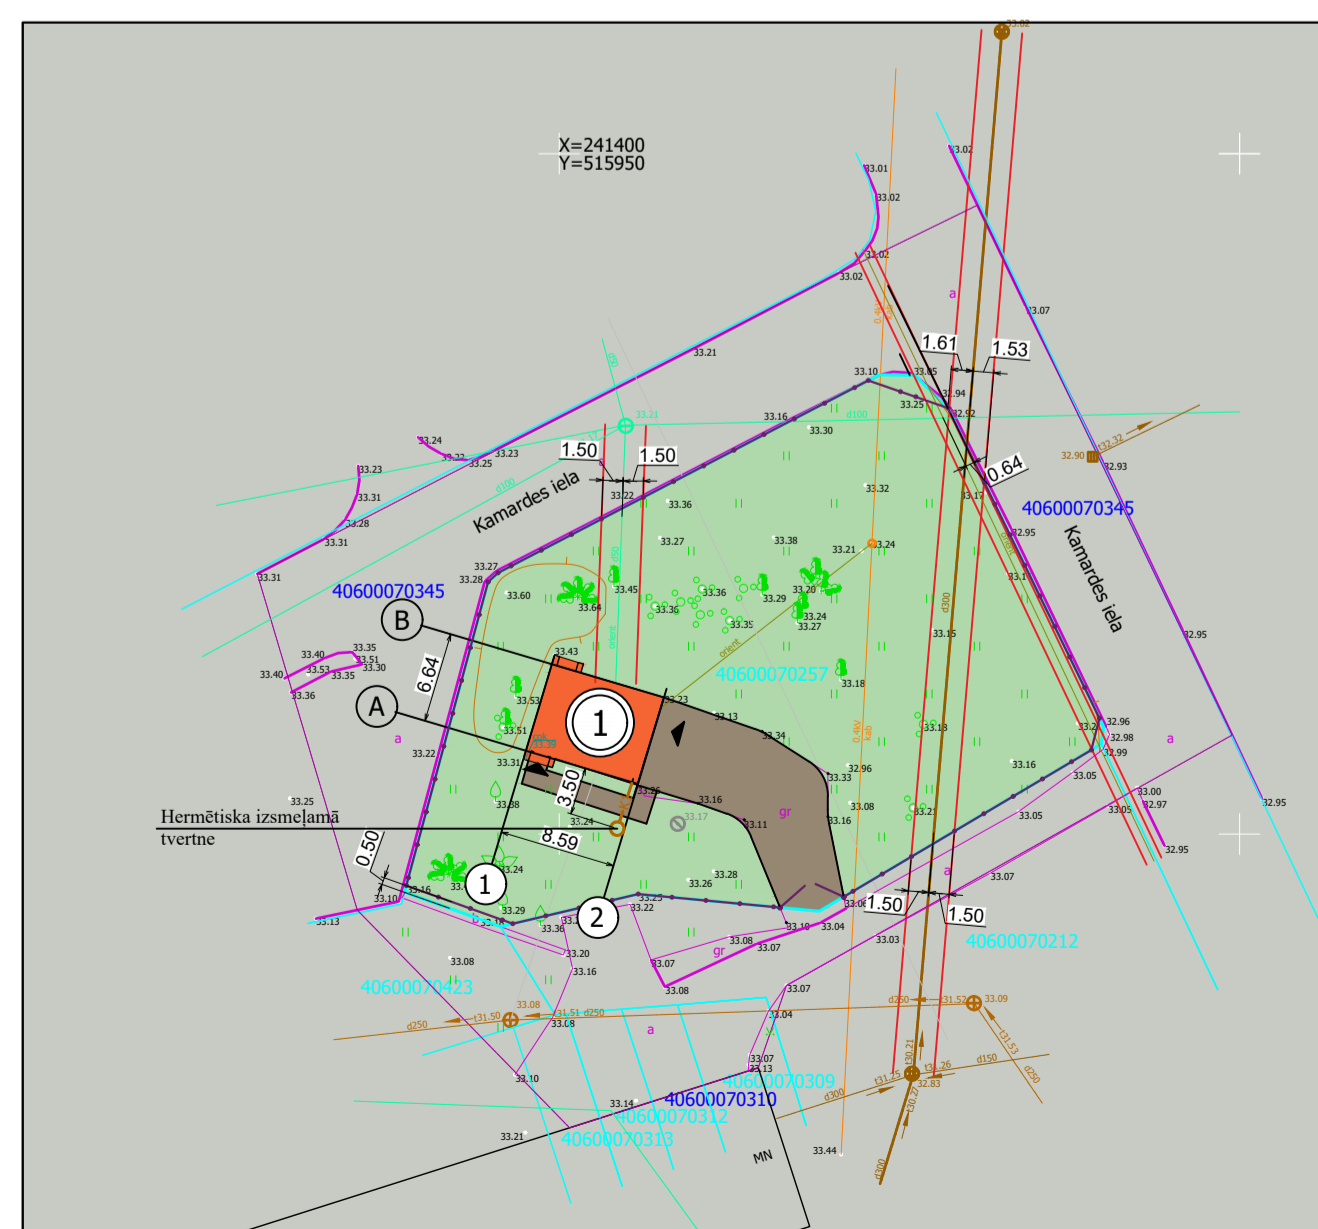

FASĀDES RISINĀJUMS M 1:100

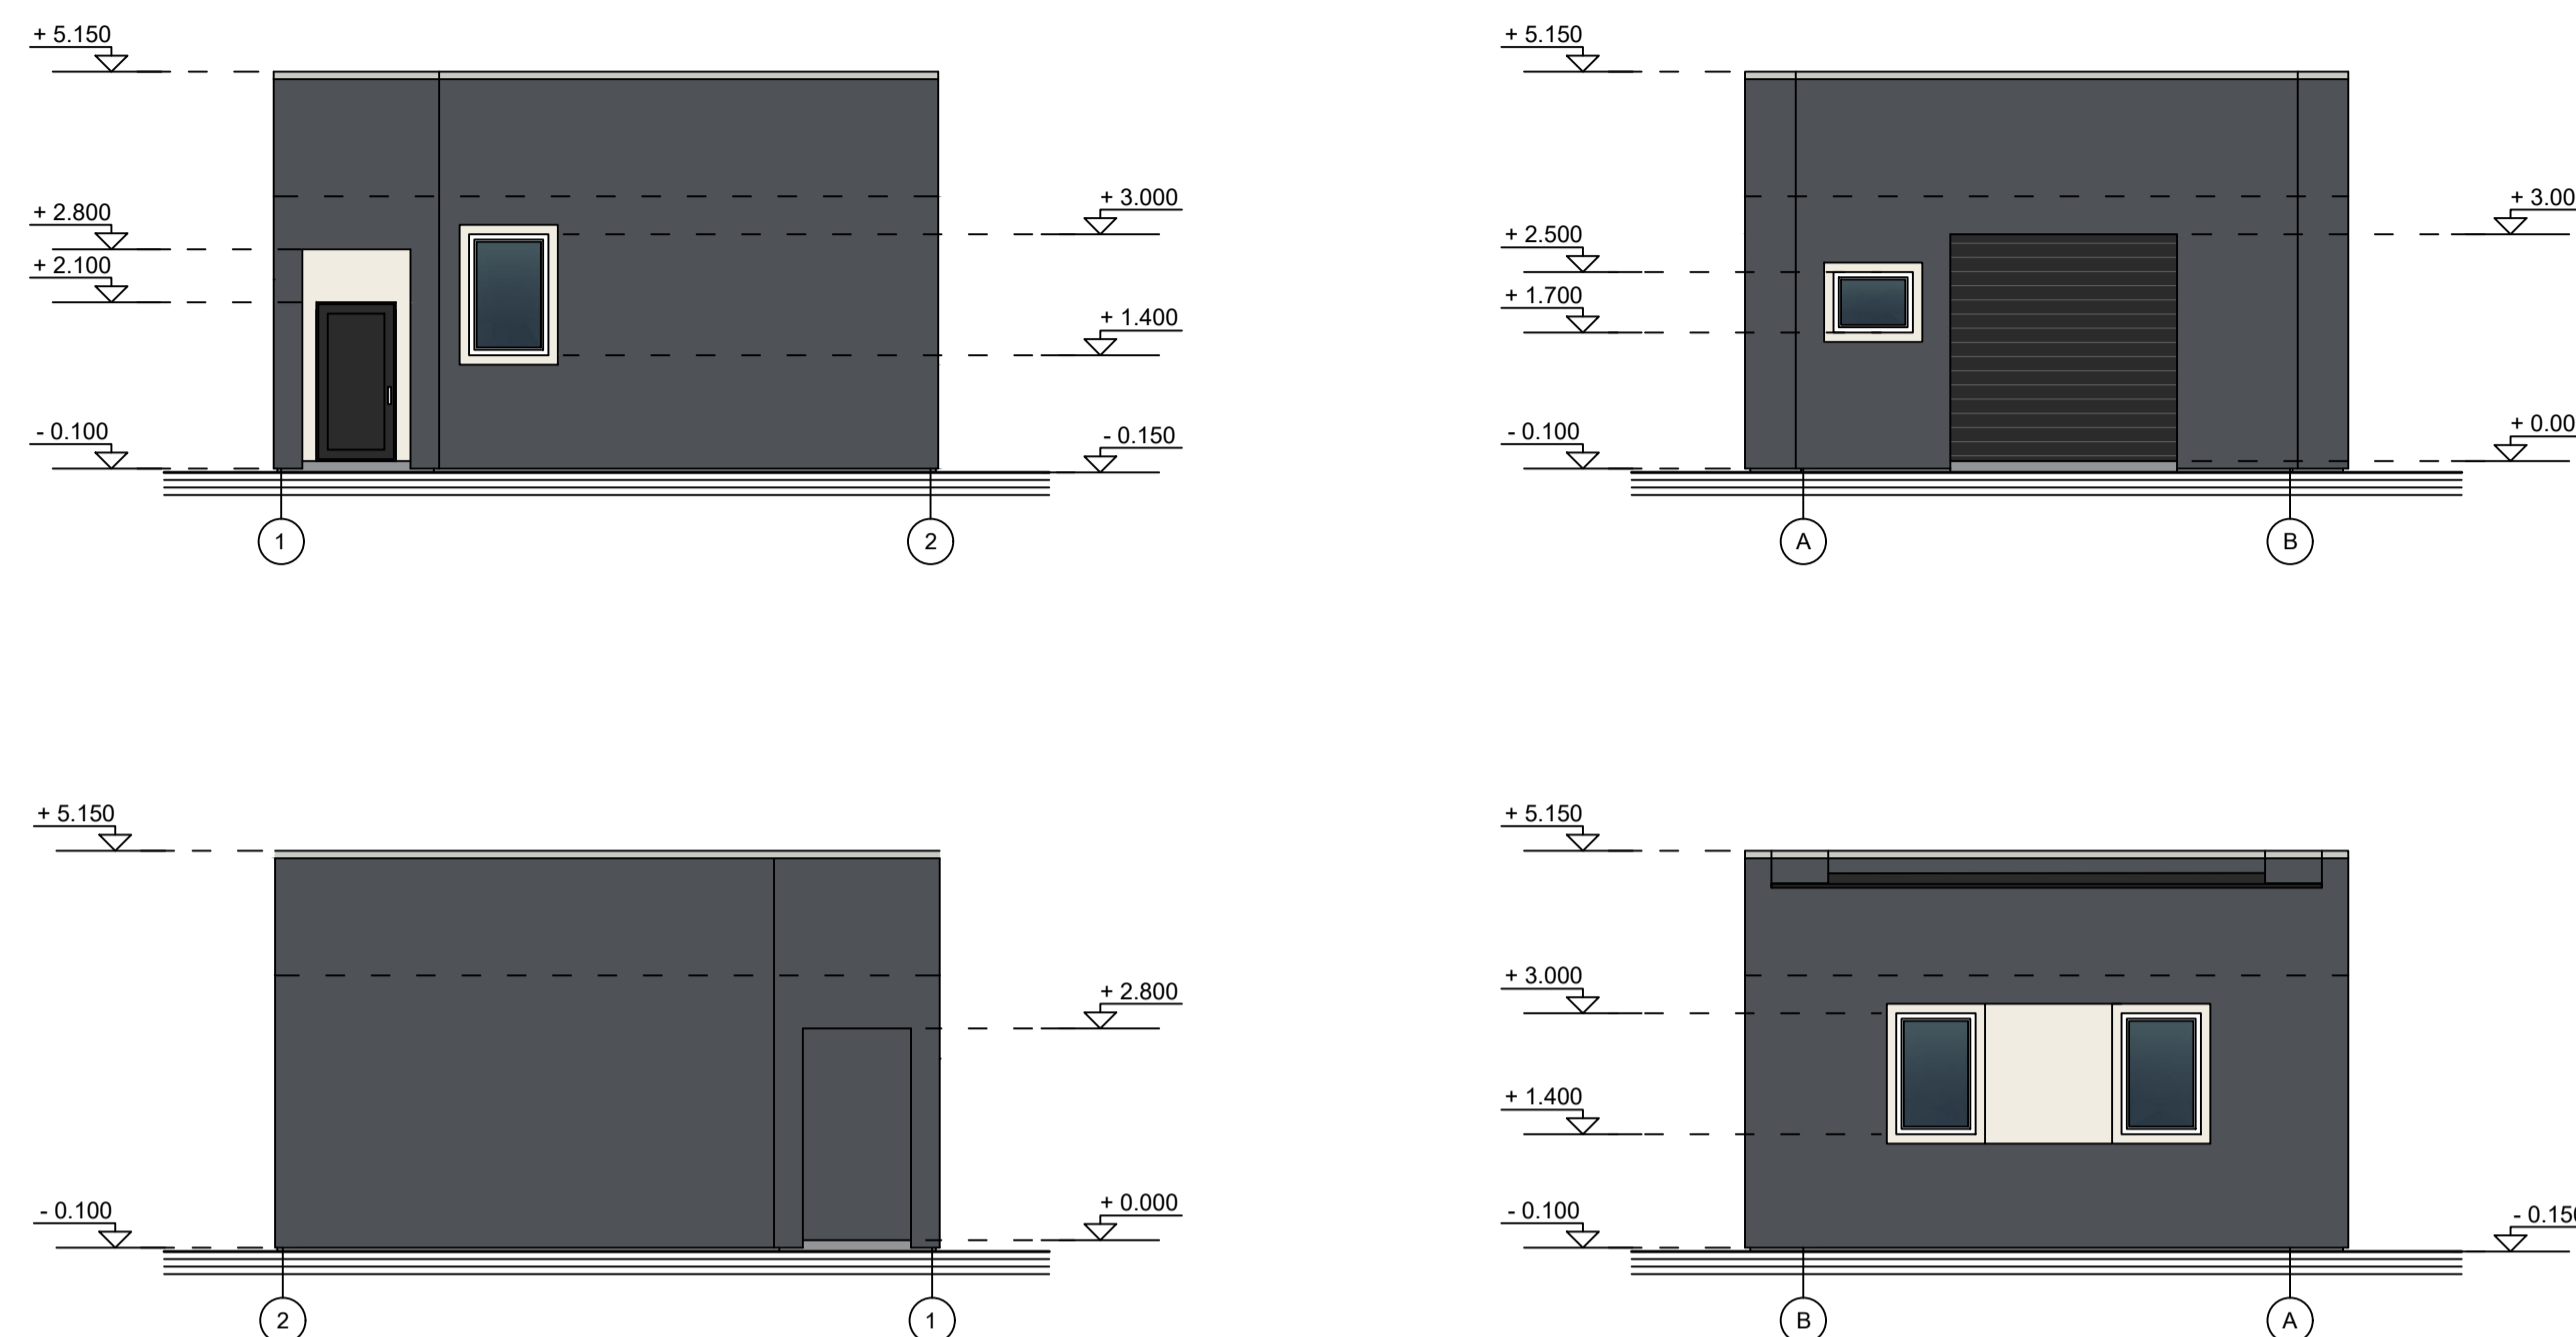

1. STĀVA PLĀNS M 1:50

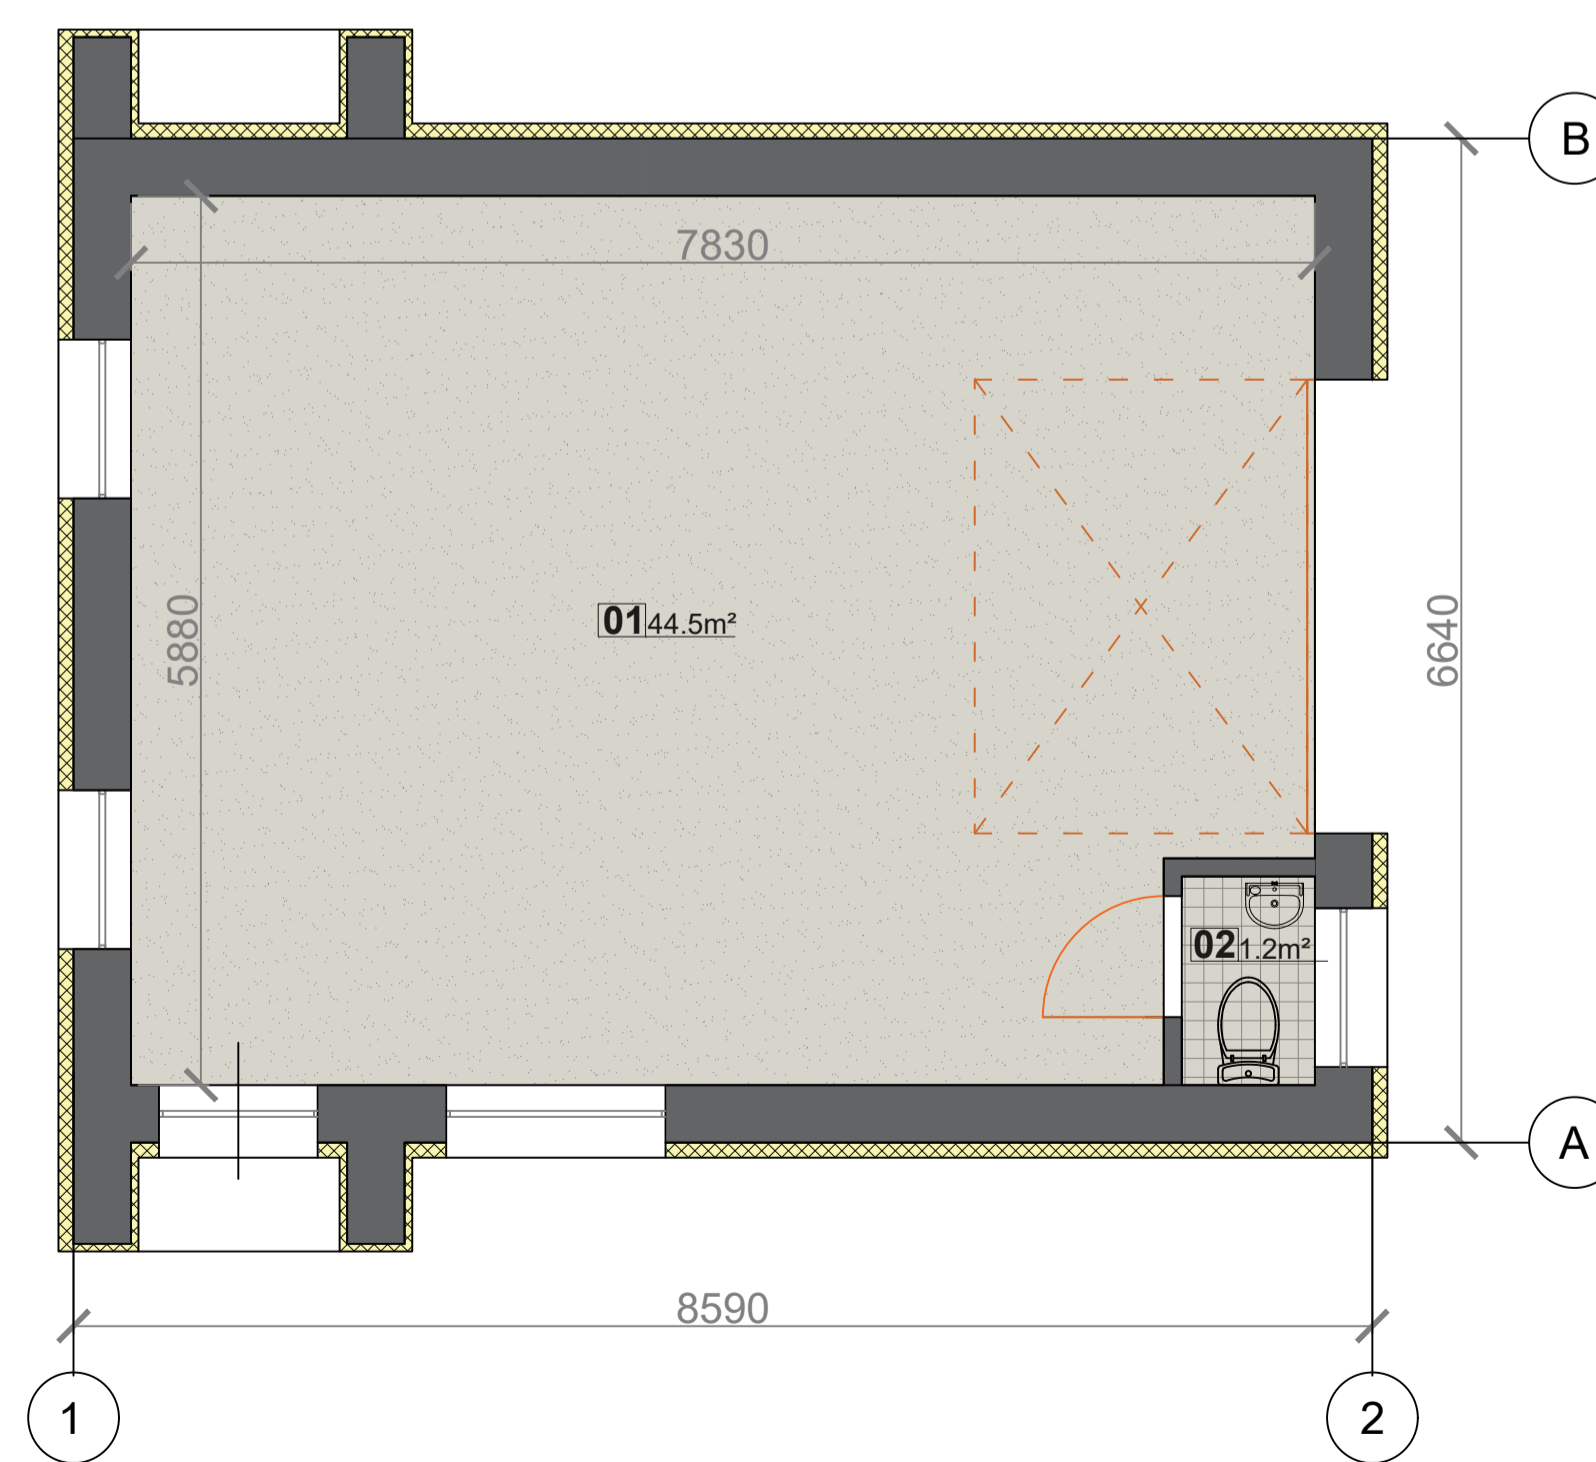

TELPU EKPLIKĀCIJA		
Nr. plānā	Nosaukums	Platība m²
DZĪVOKLIS Nr. 52		
1	Garāža	44.5
2	Tualete	1.2
Kopā:		45.7

PROJEKTA: 		OBJEKTS: Transporta apkopes serviss, Kamardes ielā 4, Uzvarā, Gailīšu pag., Bauskas nov., LV-3931		ARHĪVA Nr.: 1-A-HA-138	
SIA "AL Projekts", Reģ. Nr. 4000921588 Būv. Nr. 6948-R, Mazā Krasta iela 83, Rīga, LV-1003 E-pasts: al.projekts@inbox.lv		PASŪTĪTĀJS: Jānis Lediņš		PASŪTĪTUMA Nr.: A-HA-138	
BPV: A. Ločmelis 2022.05.25	BDV: A. Ločmelis 2022.05.25	PROJEKTS: Transporta apkopes serviss	Stadija BP	Lapas Nr. AR-0	Lapu sk. M
Izstrādāja: V. Ošuroks 2022.05.25	RASEJUMS: 1. stāva plāns, Fasādes, Ģenerālplāns	Gads AR	M	1:100/1:50	M