


Satiksmes organizācijas shēma Nr.2

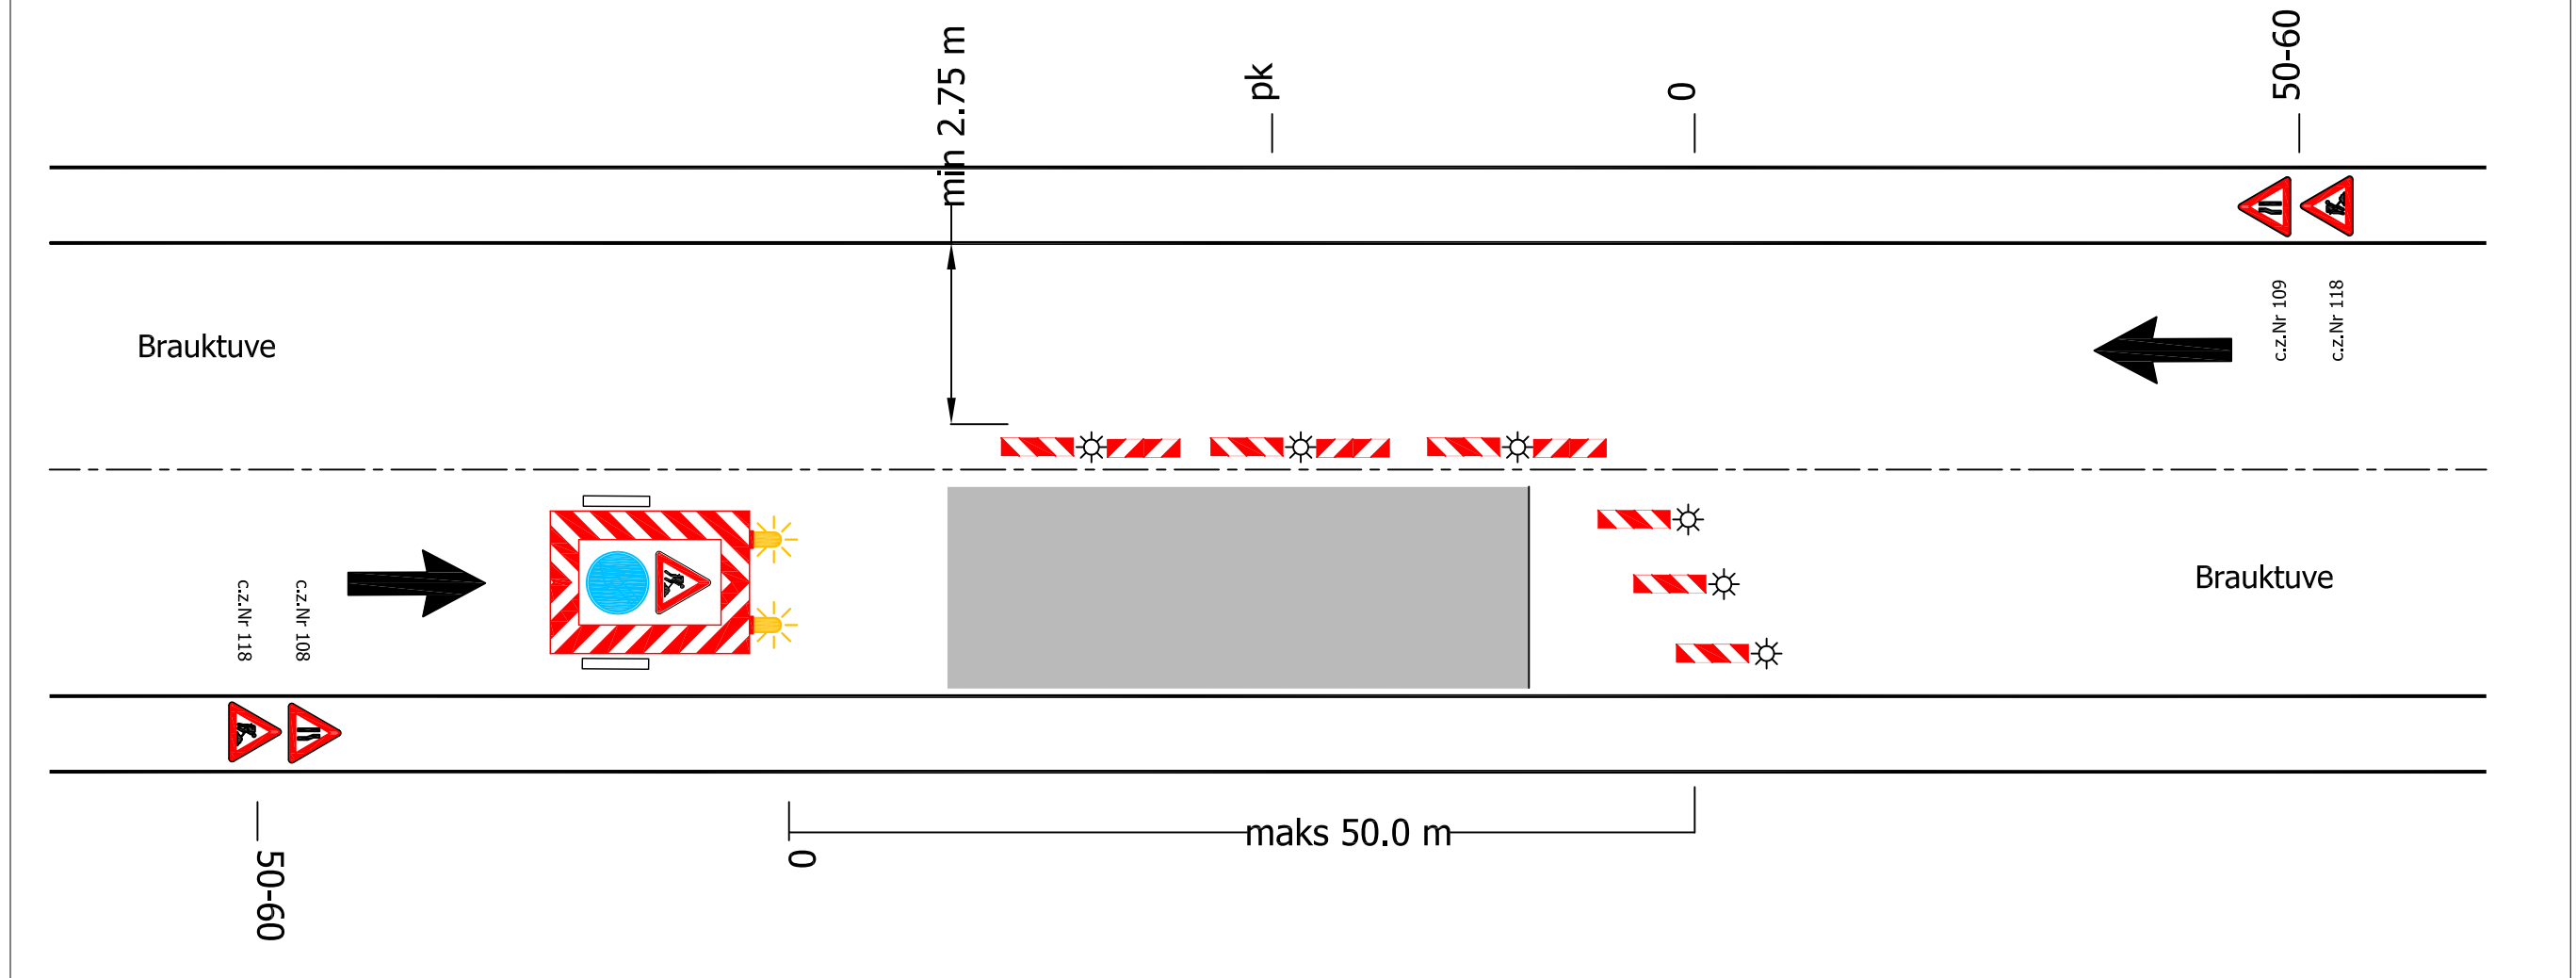







Darba vietu aprīkošana ar 519. ceļa zīmi apzīmētās apdzīvotās vietās
 Īslaicīgo mobilo darbu vieta, norobežota ar pārvietojamo ceļa zīmju vairogu. Ceļa zīmes uzstādīt, ja konkrētie apstākļi traucē pārvietojamā ceļa zīmju vairoga redzamību.




PIEZĪMES

- Ceļa aprīkojumu uzstādīt atbilstoši LVS 77 "Ceļa zīmes" un MK noteikumi Nr 421 "Noteikumi par darbavietu aprīkošanu uz ceļiem" prasībām.
- Darbus veic: SIA VIA, Starta iela 5, Rīga, LV-1026
Atbildīgais būvdarbu vadītājs – Raitis Plonis (tel.nr. +371 28342085)
- Būvniecības laiks : **14.08.2023 - 14.12.2023**
Shēmas darbības laiks - atbilstoši būvdarbu kalendārajam grafikam.
- Mainot ceļa darbu vietas robežas, nodrošināt aprīkojuma atbilstošu izvietojumu.
- Darbu veicējam ir tiesības regulēt satiksmi darbu veikšanas laikā, ja rodas neparedzēti apstākļi, kurus ar darba vietas aprīkojuma shēmā esošajiem tehniskajiem līdzekļiem nav iespējams nekavējoties novērst (MK Nr. 421 punkts 20).
- Darbu veicējam SIA "VIA" jāveic pasākumi gājēju drošībai objekta zonā.
- Nodrošināt iedzīvotāju un operatīvā transporta piekļūšanu slēgtā posma objektiem. Slēdzot nobrauktuves uz īpašumiem, informēt iedzīvotājus par darbu izpildes termiņiem.
- Aizklāt vai demontēt stacionārās ceļa zīmes, kuru nozīme ir pretrunā ar pagaidu ceļa zīmēm.
- Shēma darbojas kopā ar shēmu Nr.1

APZĪMĒJUMI

-  Ceļa darbu vieta
-  Pagaidu ceļa zīmes uzstādīšanas vieta un Nr
-  Esošas ceļa zīmes uzstādīšanas vieta un Nr
-  Esošas ceļa zīmes uzstādīšanas vieta un Nr aizsegšana vai demontāža
-  Šķērsnorobežojums: vienpusīgie vadstatņi; maksimāli 2 m attālumā cits no cita, slīpumā 1:3 pret brauktuves malu . Vismaz trīs vienpusīgas signālugunis.
-  Garennorobežojums: divpusīgie vadstatņi Nr. 908/909; maksimāli 10m attālumā cits no cita, tumšā diennakts laikā vienpusīga signālugunis uz katra otrā vadstatņa.
-  Palīgbarjeras vai signāllentes gājēju norobežošanai
-  Speciāli aprīkots transportlīdzeklis (darba mehānisms) vai pārvietojamais ceļa zīmju vairogs

Shēma Nr.2

 SIA "Saava-LV", Alises iela 2 ^a , Rīga LV 1046 Vien.reģ.Nr 40103129768, PVN Nr LV 40103129768 Tālr.: 7312227, 7613303 Fakss: 7311550 Būvkomersanta reģistrācijas Nr 3620-R			Pasūtītājs SIA VIA, Starta iela 5, Rīga, LV-1026		
			Objekts "SMILTAIŅI-AUDRŪPI-JAUNSVIRKALI" IECAVAS NOVADS, LV-3913	Stadija TP	Marka GT
Sastādīja Dzintars Kerno	08.08.2023.	Ceļu satiksmes organizēšanas tehnisko līdzekļu uzstādīšanas shēma			
mob. 26495814		Mērogs: bez mēroga			
dzintars.kerno@gmail.com					