


PIEZĪMES

1. Ceļa aprīkojumu uzstādīt atbilstoši LVS 77 "Ceļa zīmes" un MK noteikumi Nr 421 "Noteikumi par darbvietu aprīkošanu uz ceļiem" prasībām.
2. Darbus veic: SIA VIA, Starta iela 5, Rīga, LV-1026
Atbildīgais būvdarbu vadītājs – Matīss Ločmelis (tel.nr. +371 20255993)
3. Būvniecības laiks : 30.10.2023(+tehnoloģiskais pārtraukums) - 30.07.2024
Shēmas darbības laiks - atbilstoši būvdarbu kalendārajam grafikam.
4. Mainot ceļa darbu vietas robežas, nodrošināt aprīkojuma atbilstošu izvietošanu.
5. Darbu veicējam ir tiesības regulēt satiksmi darbu veikšanas laikā, ja rodas neparedzēti apstākļi, kurus ar darba vietas aprīkojuma shēmā esošajiem tehniskajiem līdzekļiem nav iespējams nekavējoties novērst (MK Nr. 421 punkts 20).
6. Darbu veicējam SIA "VIA" jāveic pasākumi gājēju drošībai objekta zonā.
7. Nodrošināt iedzīvotāju un operatīvā transporta piekļūšanu slēgtā posma objektiem. Slēdzot nobrauktuves uz īpašumiem, informēt iedzīvotājus par darbu izpildes termiņiem.
8. Aizklāt vai demontēt stacionārās ceļa zīmes, kuru nozīme ir pretunā ar pagaidu ceļa zīmēm.

APZĪMĒJUMI

- Ceļa darbu vieta
- Pagaidu ceļa zīmes uzstādīšanas vieta un Nr
- Esošas ceļa zīmes uzstādīšanas vieta un Nr
- Esošas ceļa zīmes uzstādīšanas vieta un Nr aizsēšana vai demontāža
- Šķērsnorobežojums: vienpusēgie vadstātņi; maksimāli 2 m attālumā cits no cita, slīpumā 1:3 pret brauktuves malu - Vismaz trīs vienpusīga signāluguni.
- Garennorobežojums: divpusēgie vadstātņi Nr. 908/909; maksimāli 10m attālumā cits no cita, tumšā dienmaktis laikā vienpusīga signāluguni uz katra otrā vadstātņa.
- Palīgbārjeras vai signālfentes gājēju norobežošanai
- Speciāli aprīkots transportlīdzeklis (darba mehānisms) vai pārvietojamais ceļa zīmju vairogs

Objekta novietojuma shēma:

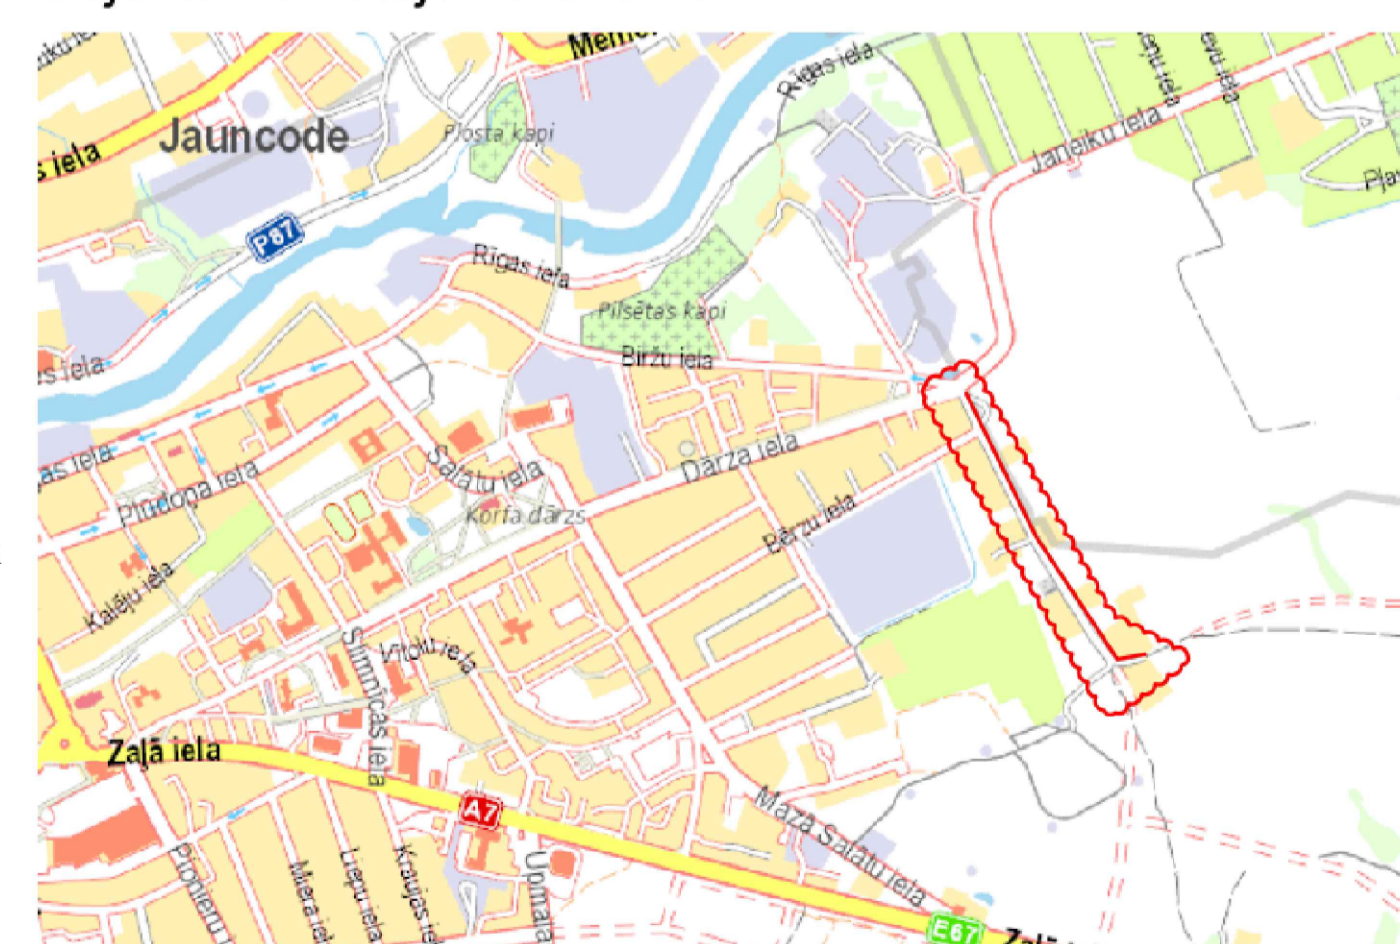

Brīdinājuma plakāts (2.0 x 1.5 m)

UZMANĪBU!
UZ CEĻA STRĀDĀ

DARBUS VEIC :
SIA VIA, Starta iela 5, Rīga, LV-1026
Paredzamais būvdarbu laiks
2023.gada oktobris - 2024.gada jūnijs

Shēma Nr.4

SIA "Saava-LV", Alksos iela 2, Rīga LV 1046 Vien.reģ.Nr 40103129768, P.V.Nr LV 40103129768 Tālr.: 7312227, 7613303 Fakss: 7311550 @Būvniecības inženierbūvniecība Nr.36020-B		Pasūtītājs: SIA VIA, Starta iela 5, Rīga, LV-1026	
Objekts: "Seguma maiņa objektā " Bauskas pilsētas Birzu iela no Dārza ielas līdz Birzu ielai 23, Bauskā, Bauskas novads"		Stadija	Marka
Sastādīja: Dzinārs Kermo 07.06.2024		TP	GT
mob. 26495814 dzintars.kermo@gmail.com		Lapas Nr 1	
Ceļu satiksmes organizēšanas tehnisko līdzekļu uzstādīšanas shēma		Mērogs: bez mēroga	