



Satiksmes organizēšanas shēma Nr.1

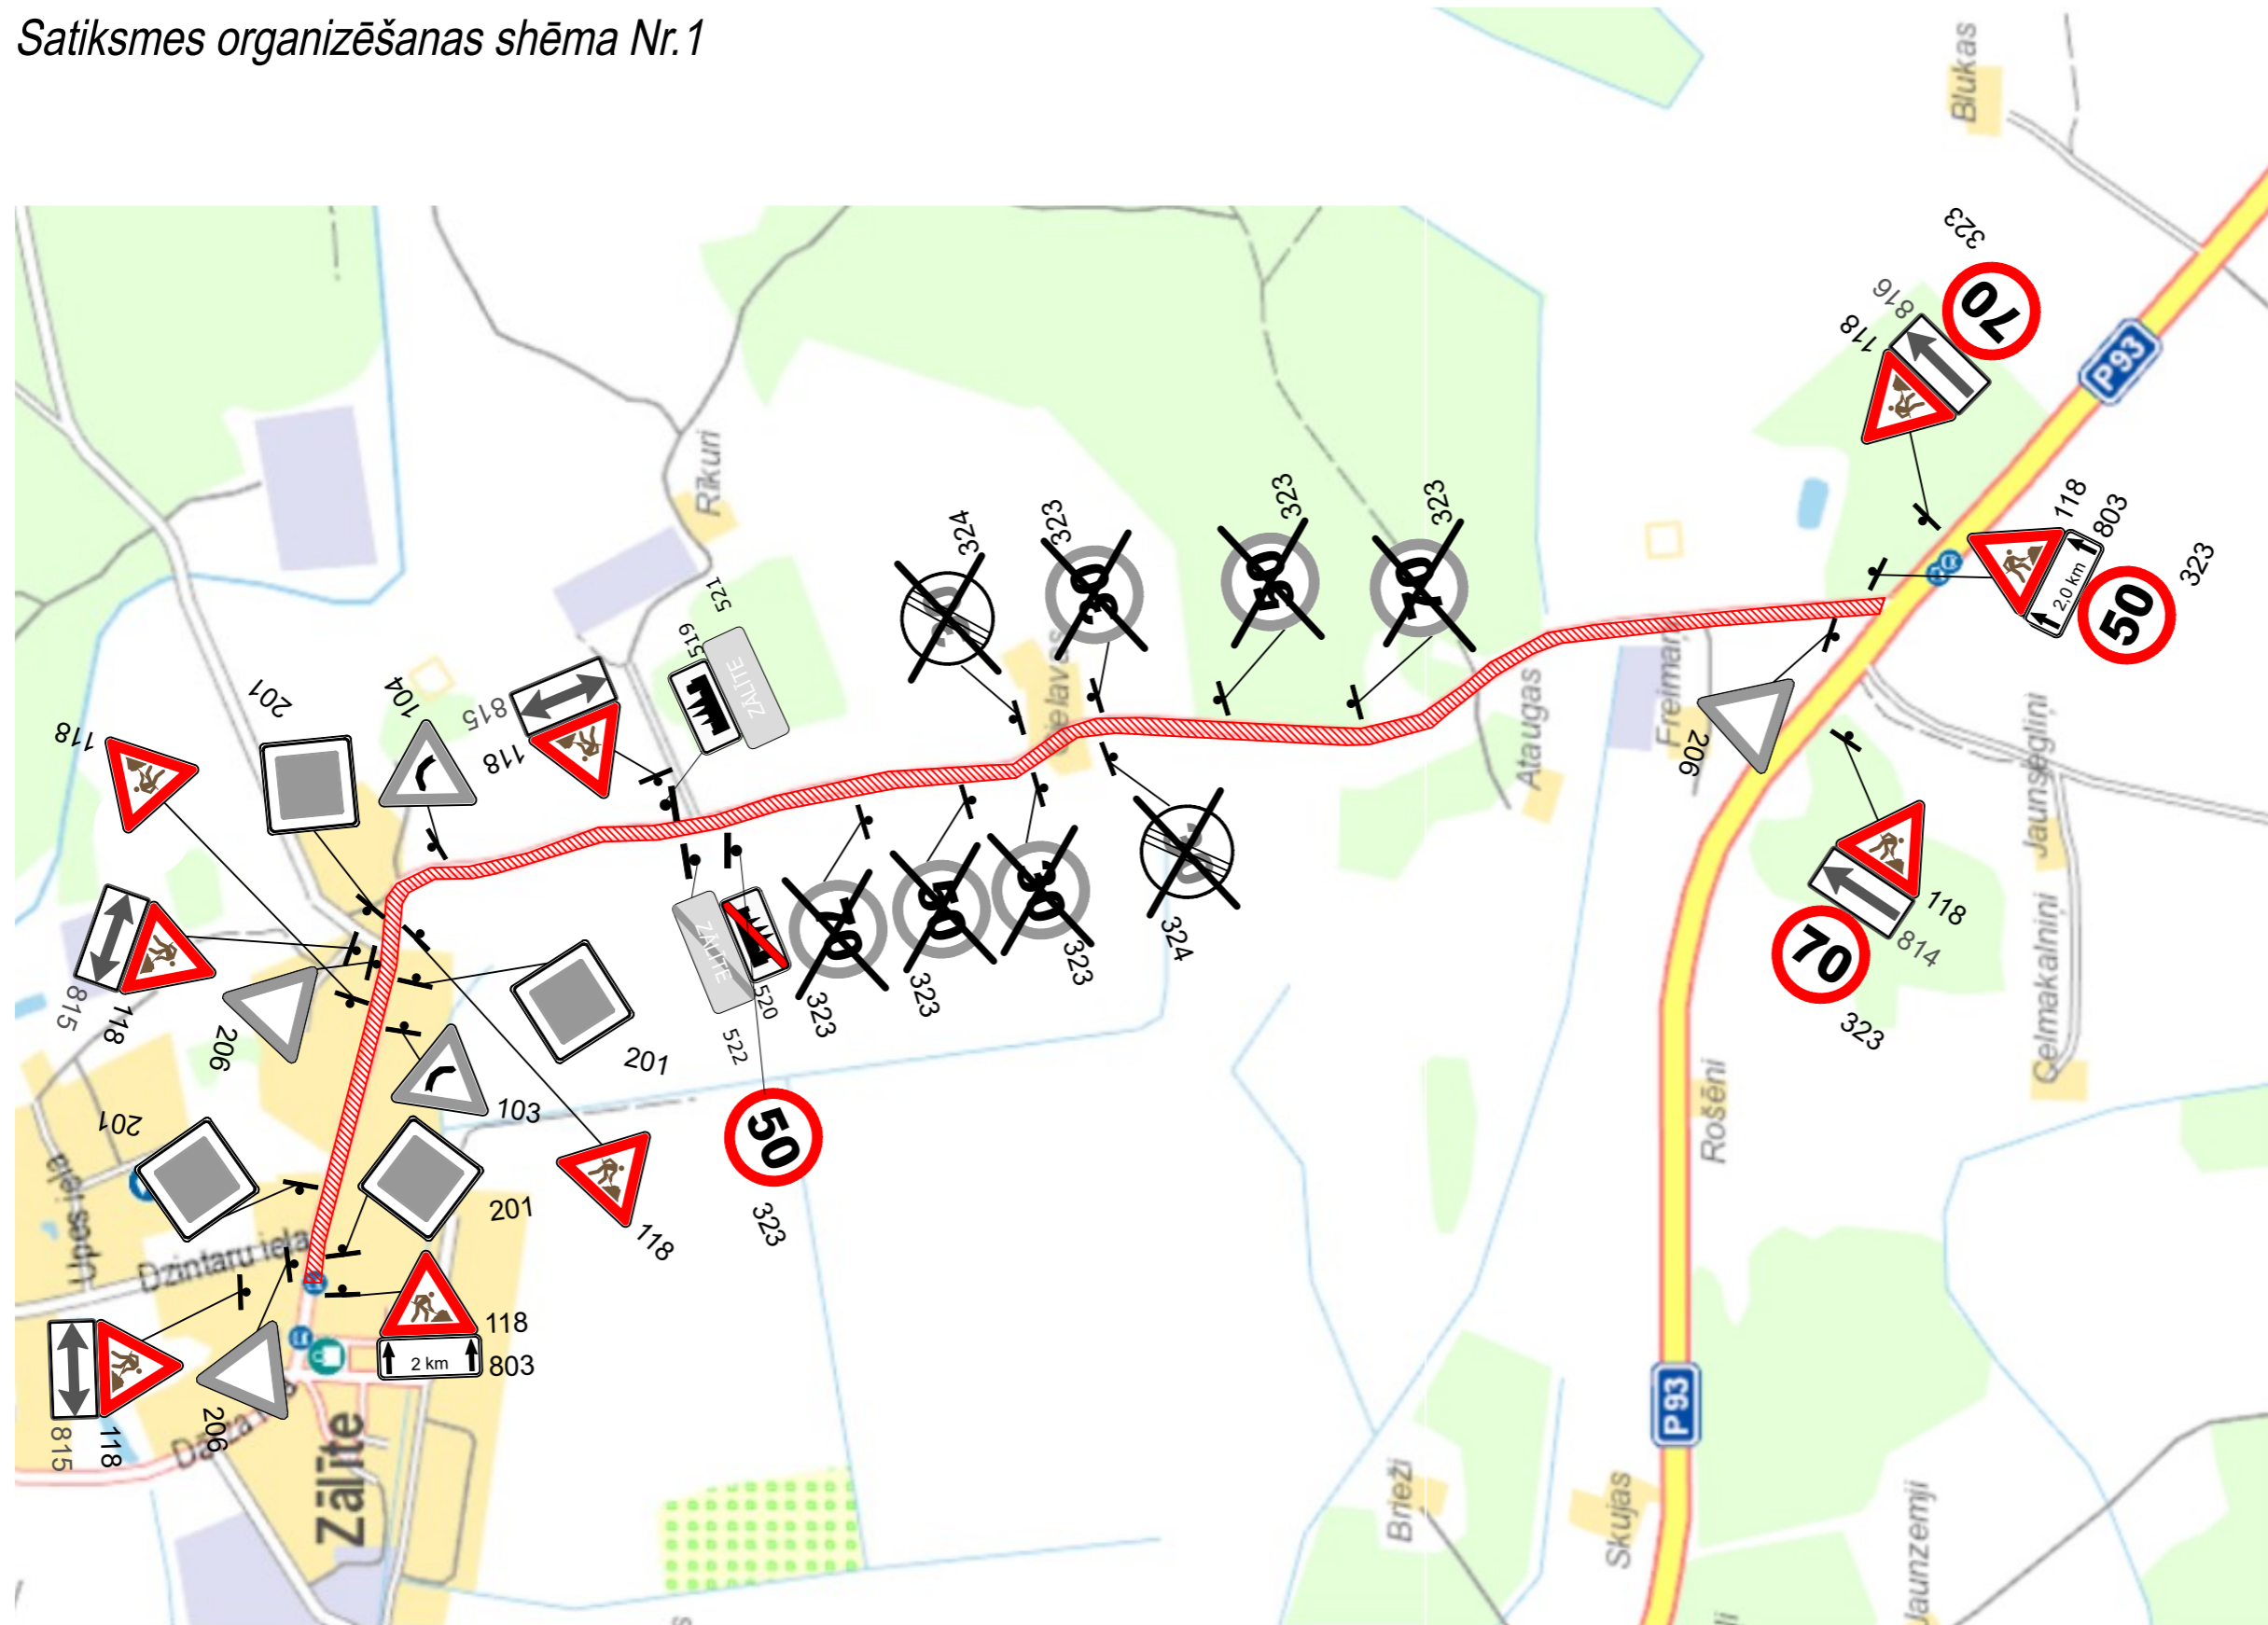


APZĪMĒJUMI:

-  Ceļa darbu vieta
-  118 Pagaidu ceļa zīmes
-  201 Esošās ceļa zīmes
-  201 Aizklāta esošā zīme

PIEZĪMES

1. Ceļu aprīkojumu uzstādīt atbilstoši LVS 77 un MK noteikumiem Nr.421 "Noteikumu par darba vietu aprīkošanu uz ceļiem" prasībām;
2. Darbus veic SIA "Ceļu būvniecības sabiedrība "IGATE"", būvdarbu vadītājs Dace Loca, tālr.25540435
3. Nodrošināt iedzīvotāju un operatīvā transporta piekļūšanu slēgtā posma objektiem;
4. Darbu veicējam ir tiesības regulēt satiksmi darbu veikšanas laikā, ja rodas neparedzēti apstākļi, kurus ar darba vietas aprīkojuma shēmā esošajiem tehniskajiem līdzekļiem nav iespējamiem nekavējoties novērst (MK Nr.421, p.20);
5. Darbu veicējs SIA "Ceļu būvniecības sabiedrība "IGATE"" uzstāda un nodrošina aprīkojuma atbilstošu izvietošanu
6. Satiksmes organizēšanas shēma tiek uzstādīta tikai tsi pirms reālu remontdarbu uzsākšanas un noņemta uzreiz pēc to pabeigšanas.
7. Satiksmes organizācijas shēma ir spēkā no 05.07.2024. līdz 08.08.2024. Uzstādīta visu diennakti, ieskaitot brīvdienas un svētku dienas.
8. Paredzētie būvdarbi: asfalta seguma ieklāšana, satiksmes aprīkojuma uzstādīšana

| | | | | | |
|--|------------|--|---|---------|-------|
|  SIA "Ceļu būvniecības sabiedrība "IGATE"" Satiksmes iela 7, Jelgava LV-3007 Vien.reģ.Nr 41703001139, PVN Nr LV 41703001139 Tālr.: +371 63027190 Būvkomersanta reģistrācijas Nr 3247-R | | | Pasūtītājs Bauskas novada pašvaldība | | |
| | | | Objekts: Autoceļa "Dārza iela – Cielavas – Bružas – P93, Dārza ielas posms no Dzintaru ielas līdz autoceļam P93", Iecavas pag., Bauskas novads | Stādīja | Marka |
| Sastādīja M.Runte-Vītolīna | 01.07.2024 | | SO | 1 | |
| Ceļa darbu vietas aprīkojuma uzstādīšanas shēma | | | Mērogs: bez mēroga | | |
| monta.runte-vitolina@igate.lv | | | | | |