



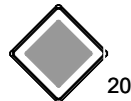
Satiksmes organizēšanas shēma Nr.1

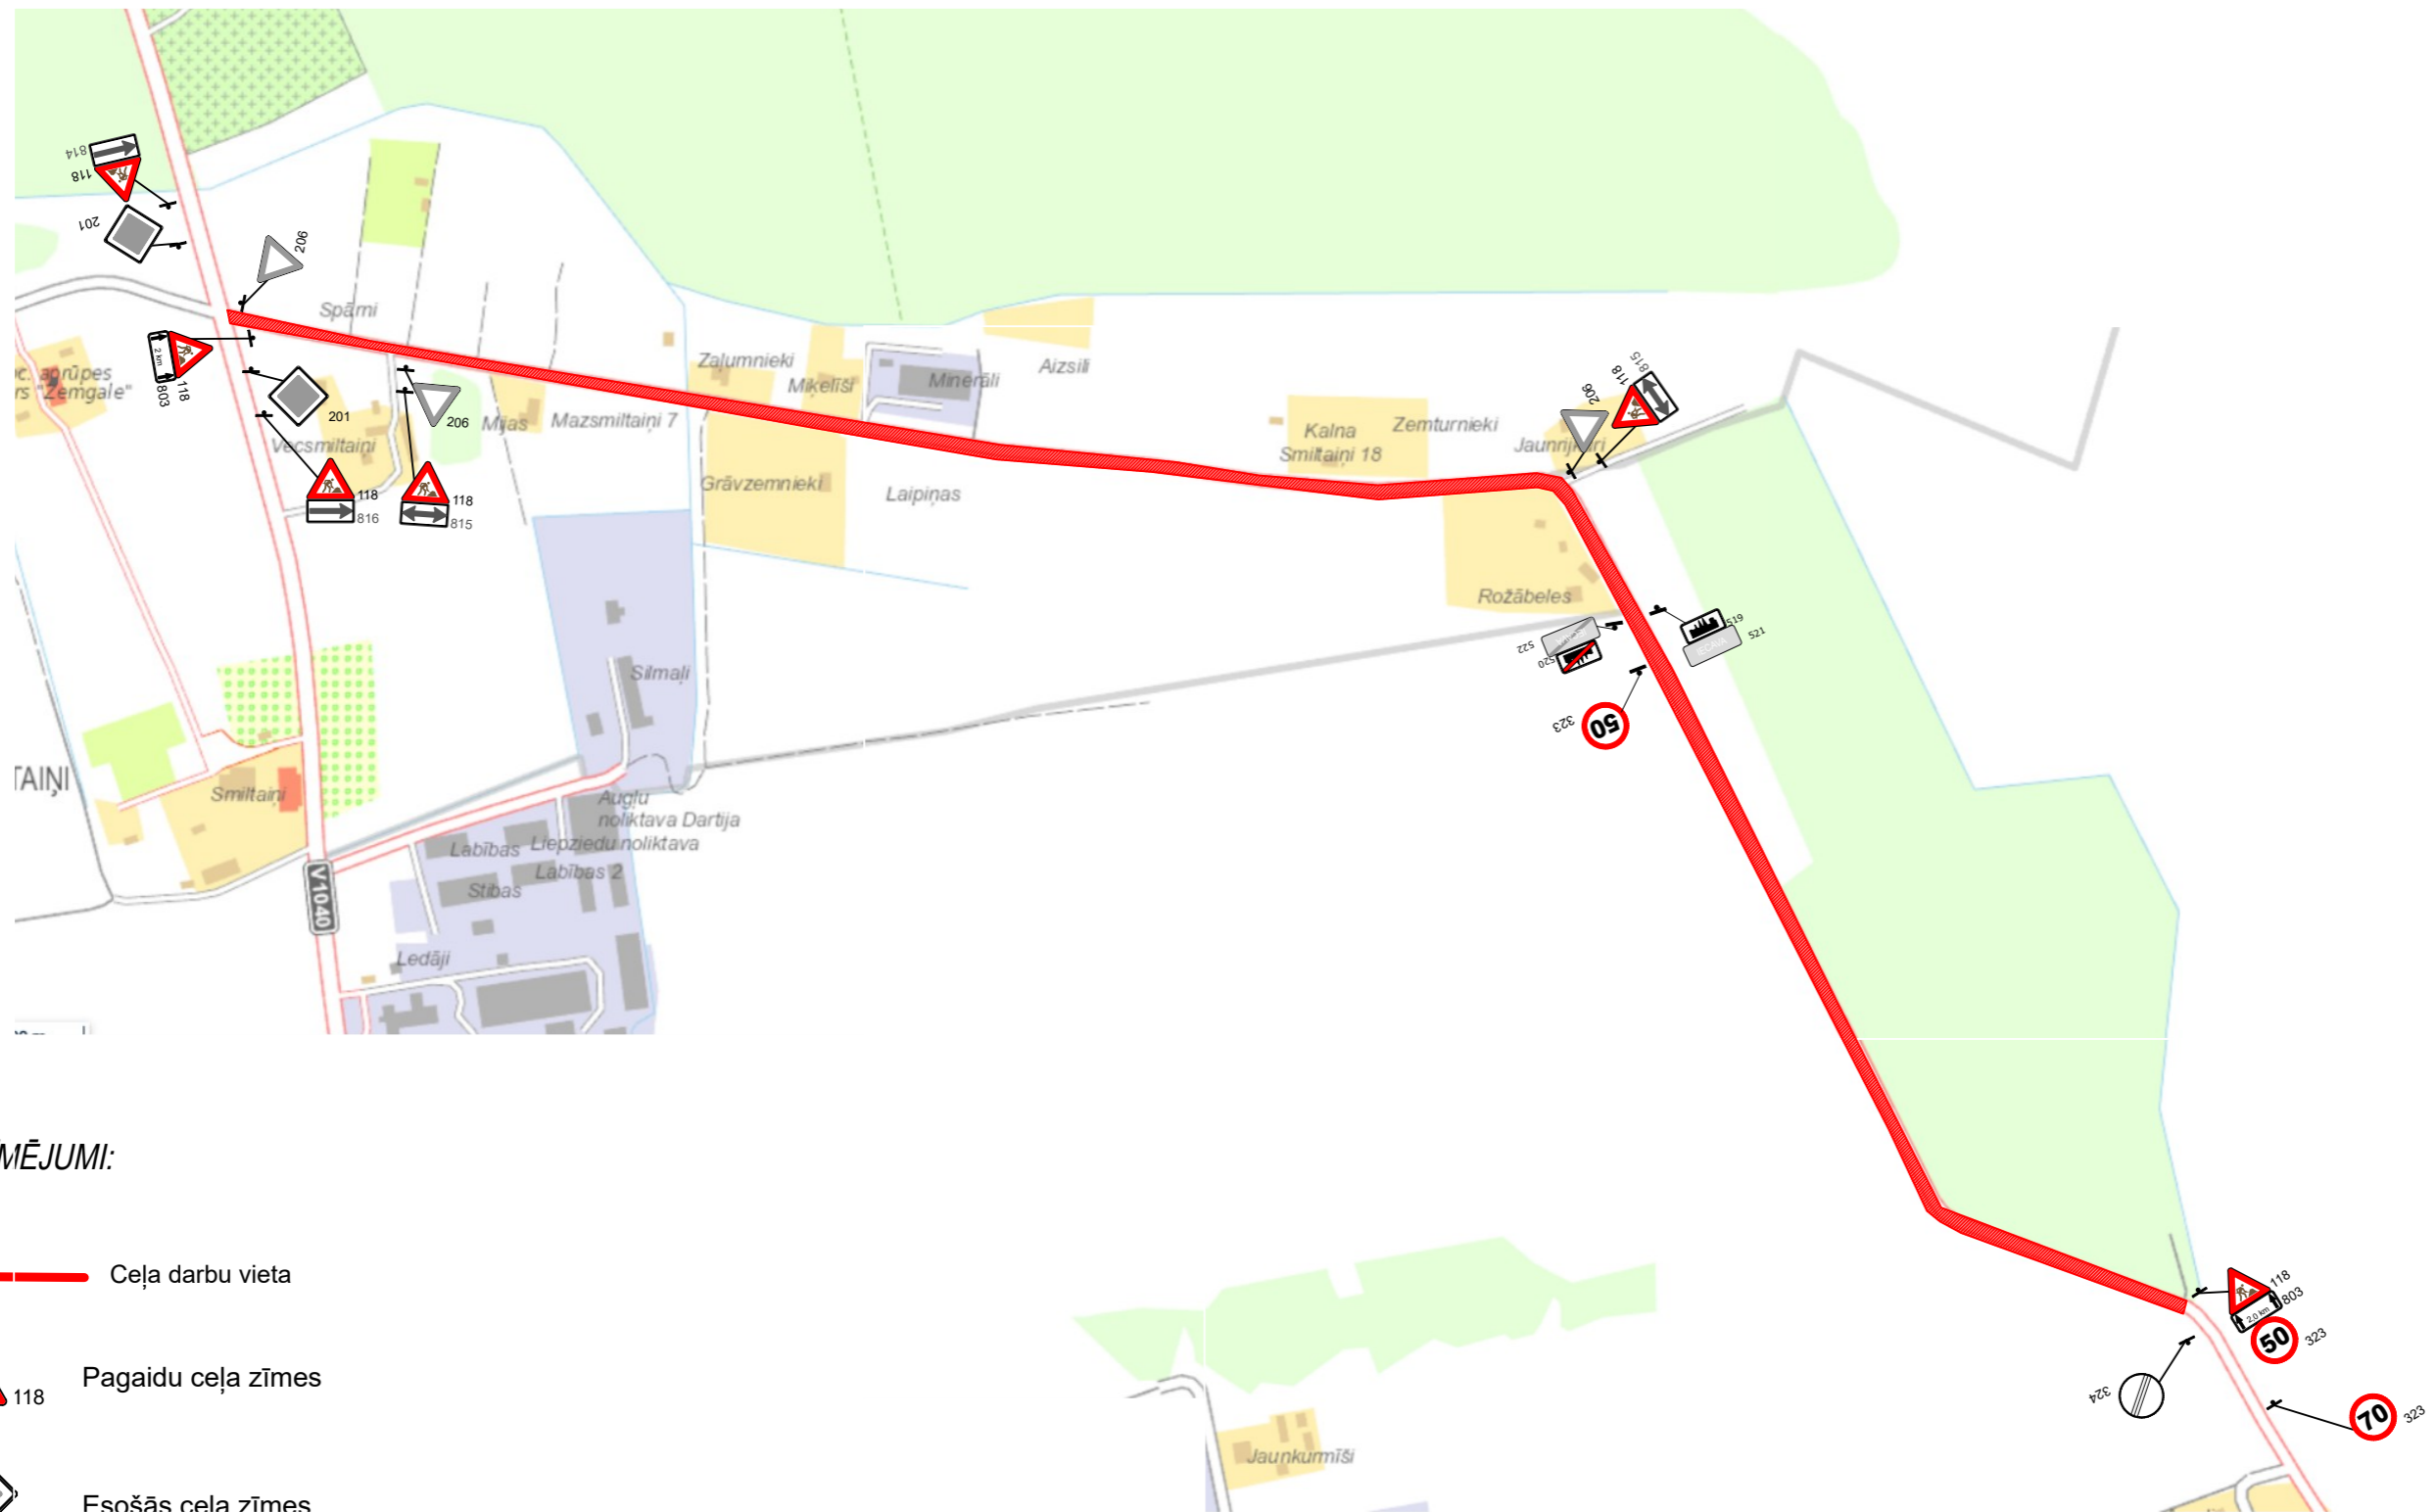

APZĪMĒJUMI:


 Ceļa darbu vieta

 118 Pagaidu ceļa zīmes

 201 Esošās ceļa zīmes

PIEZĪMES

1. Ceļu aprīkojumu uzstādīt atbilstoši LVS 77 un MK noteikumiem Nr.421 "Noteikumu par darba vietu aprīkošanu uz ceļiem" prasībām;
2. Darbus veic SIA "Ceļu būvniecības sabiedrība "IGATE"", būvdarbu vadītājs Dace Loca, tālr.25540435
3. Nodrošināt iedzīvotāju un operatīvā transporta piekļūšanu slēgtā posma objektiem;
4. Darbu veicējam ir tiesības regulēt satiksmi darbu veikšanas laikā, ja rodas neparedzēti apstākļi, kurus ar darba vietas aprīkojuma shēmā esošajiem tehniskajiem līdzekļiem nav iespējamiem nekavējoties novērst (MK Nr.421, p.20);
5. Darbu veicējs SIA "Ceļu būvniecības sabiedrība "IGATE"" uzstāda un nodrošina aprīkojuma atbilstošu izvietošanu
6. Satiksmes organizēšanas shēma tiek uzstādīta tikai tīši pirms reālu remontdarbu uzsākšanas un noņemta uzreiz pēc to pabeigšanas.
7. Satiksmes organizācijas shēma ir spēkā no 08.07.2024. līdz 08.08.2024. Uzstādīta visu diennakti, ieskaitot brīvdienas un svētku dienas.
8. Paredzētie būvdarbi: asfalta seguma ieklāšana, satiksmes aprīkojuma uzstādīšana, betona ūdens tekņu uzstādīšana.

 SIA "Ceļu būvniecības sabiedrība "IGATE"" Satiksmes iela 7, Jelgava LV-3007 Vien.reģ.Nr 41703001139, PVN Nr LV 41703001139 Tālr.: +371 63027190 Būvkomersanta reģistrācijas Nr 3247-R			Pasūtītājs Bauskas novada pašvaldība		
			Objekts: Autoceļš "V1040-Smitaiņi-Audrupi-Jaunsvirkali"	Stādija	Marka
Sastādīja	M.Runte-Vītolīņa	01.07.2024		SO	1
	monta.runte-vitolina@igate.lv			Mērogs: bez mēroga	