
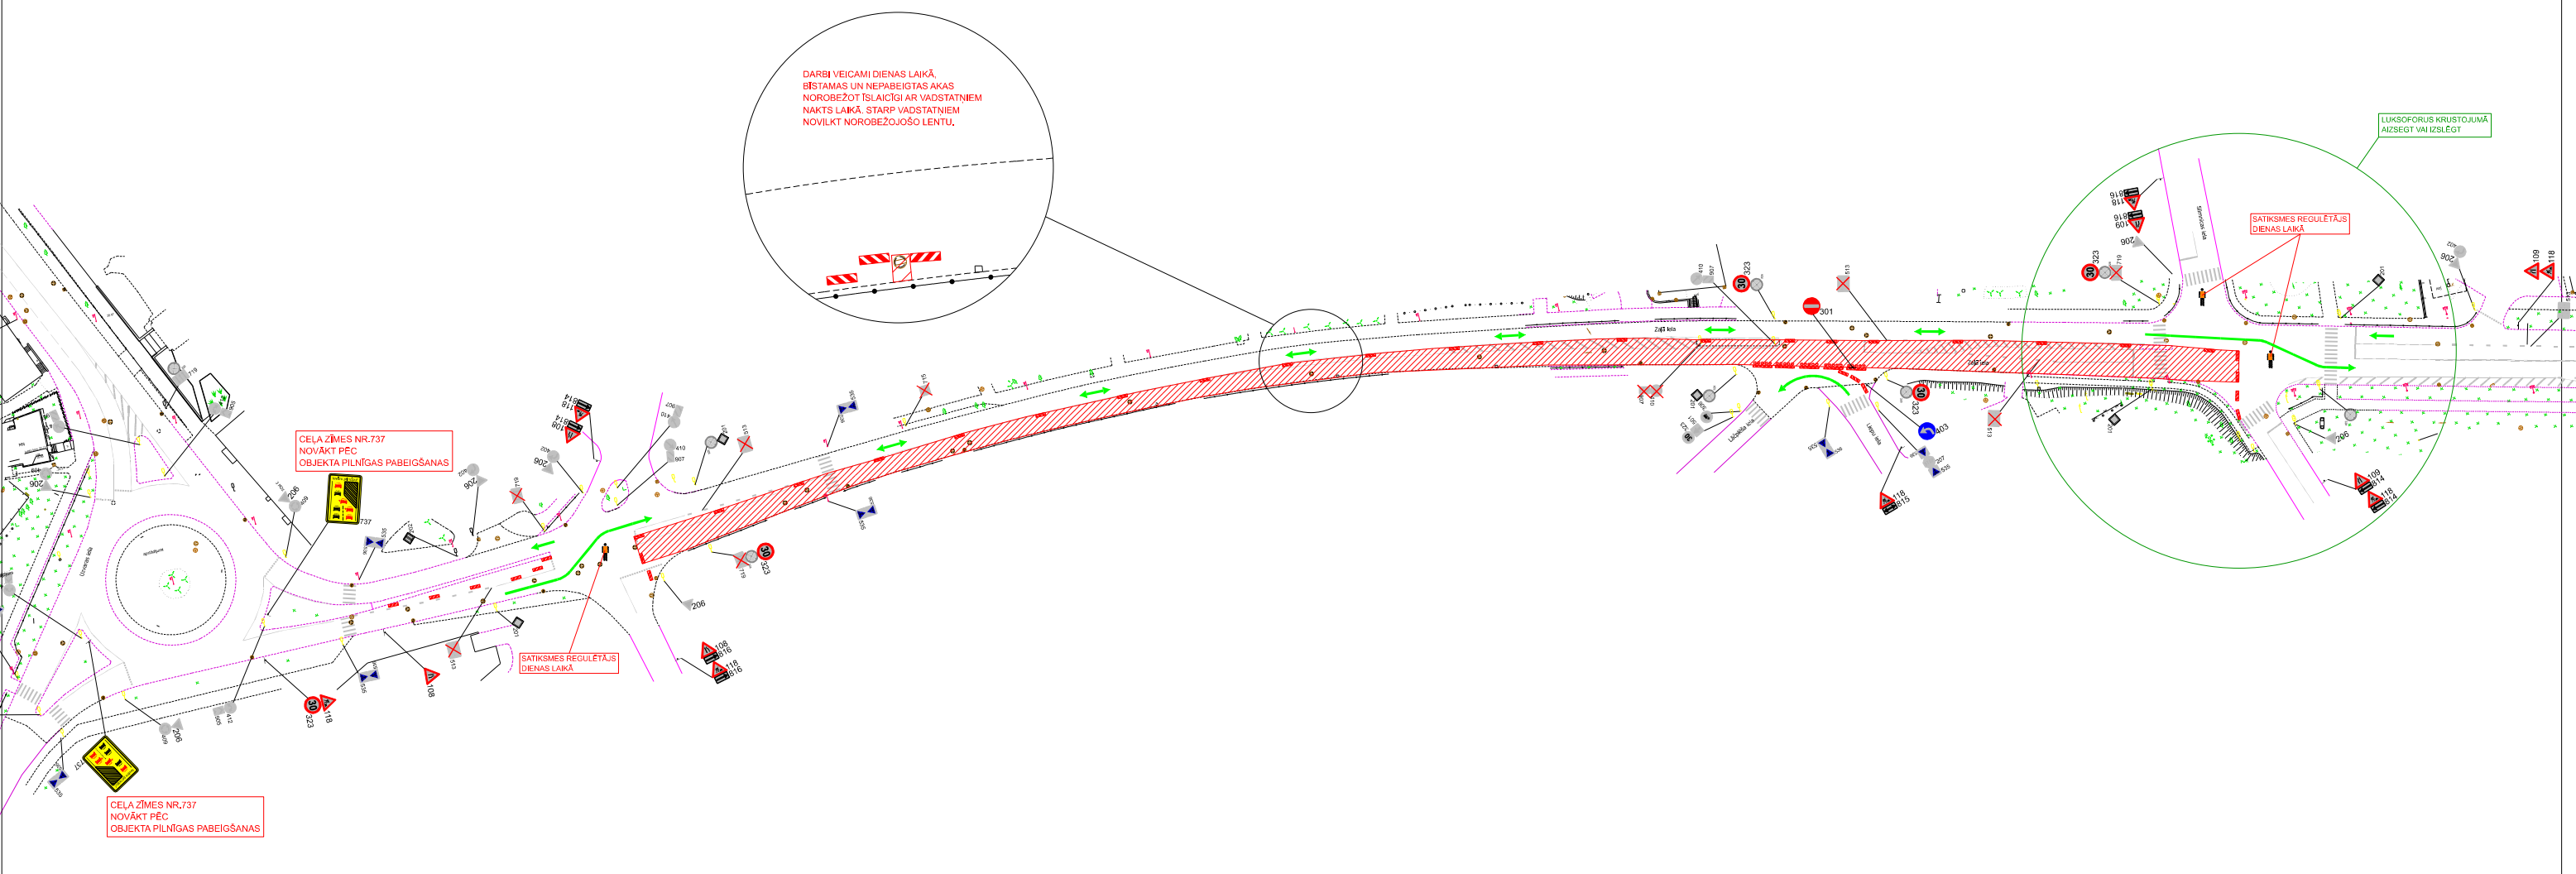
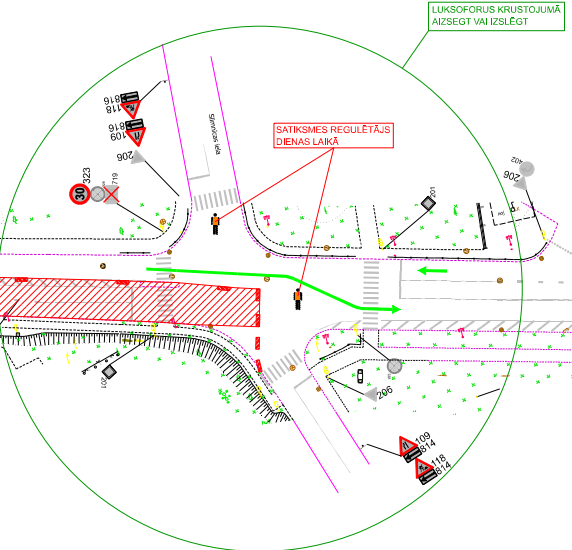
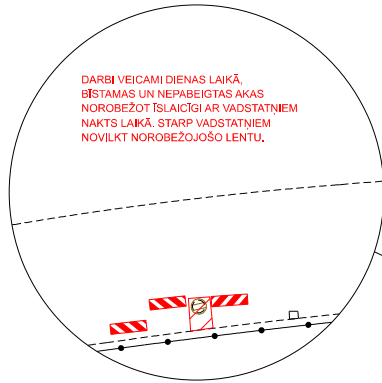


DĀRZA IELAS SATIKSMES ORGANIZĀCIJAS IZMAIŅAS
ATVIEGLOJOT VIETĒJO SATIKSMI VEICOT DĀRBUS ŠAJĀ POSMĀ

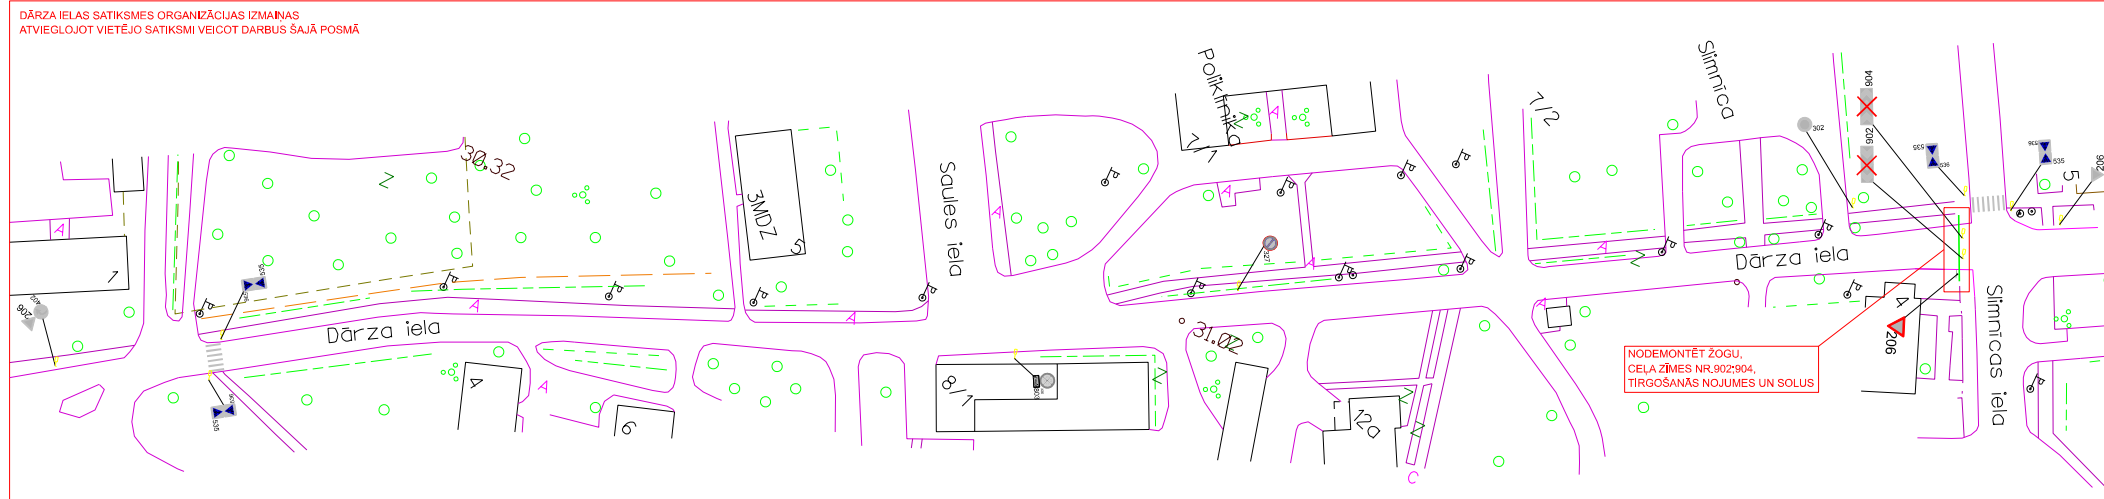

- SATIKSMI NODROŠINĀT AR:
- SATIKSMES REGULĒTĀJI - DIENAS LAIKĀ
- NAKTS LAIKĀ - SATIKSME ATJAUNOTA IKDIENAS REŽIMĀ ATSTĀJOT TIKAI C/Z Nr.118; 323(30), PĀRĒJĀS PAGAIDU ZĪMES AIZSĒDZ
- NODROŠINĀT VISA VEIDA SATIKSMI
- DARBU VIETU APRĪKOT ATBILSTOŠI MK NOTEIKUMIEM NR.421
- DARBU VIETU APRĪKOT AR VADSTATNIEM/ PALĪGBARJERĀM
- ŠĶĒRSNOROBEŽOJUMA VADSTATNIEM PAREDZĒT SIGNĀLLUKTĪRUS
- VIETĀS, KUR DARBU ZONA ROBEŽOJAS AR IETVI, IETVE JĀNOROBEŽO AR PALĪGBARJERĀM
- DARBU ILGUMS - 1 NEDEĻA
- VEICAMIE DARBI - FRĒZĒŠANA, ASFALTĒŠANA, AKU REGULĒŠANA, BORTU REMONTS
- ATBILDĪGAIS PAR DARBIEM UN DARBU VIETAS APRĪKOJUMU. MĀRTIŅŠ GRUNDMANIS (27059049) martins@vianova.lv

- APZĪMĒJUMI:
- DARBU ZONA
 - ESOŠĀ CELĀ ZĪME
 - UZSTĀDĀMA CELĀ ZĪME
 - AIZSĒDZAMA CELĀ ZĪME
 - SATIKSMES VRZIENI

SHĒMAS NR. 6.	SATIKSMES ORGANIZĀCIJAS IZSTRĀDĀTĀJS:			PĀRDOTĀJS: SIA VIANOVA Tel. 27059049 martins@vianova.lv
		SIA KMK PROJEKTS info@kmpprojekts.lv		
RĀDĪJA	UZVĀRDS	PARAKSTS	DATUMS	OBJEKTS: KALŅA UN ZAĻĀS IELAS SEGUMA ATJAUNOŠANĀS UN ROTĀCIJAS APĻA IZBŪVES PROJEKTĒŠANA, AUTORIZRAUDZĪBA UN BŪVNICĪBA, BAUSKĀ, BAUSKAS NOVADĀ
PĒRBAUKĒJA	SIA KMK PROJEKTS	FLKASŅKOVSKIS		
				RĀDĪJUMI: DARBA VIETAS APRĪKOJUMA SHĒMA REMONTDARBU LAIKĀ