DĀRZA IELAS SATIKSMES ORGANIZĀCIJAS IZMAIŅAS
ATVIEGLOJOŠĀ VIETĒJO SATIKSMI VEICOT DARBUS ŠAJĀ POSMĀ

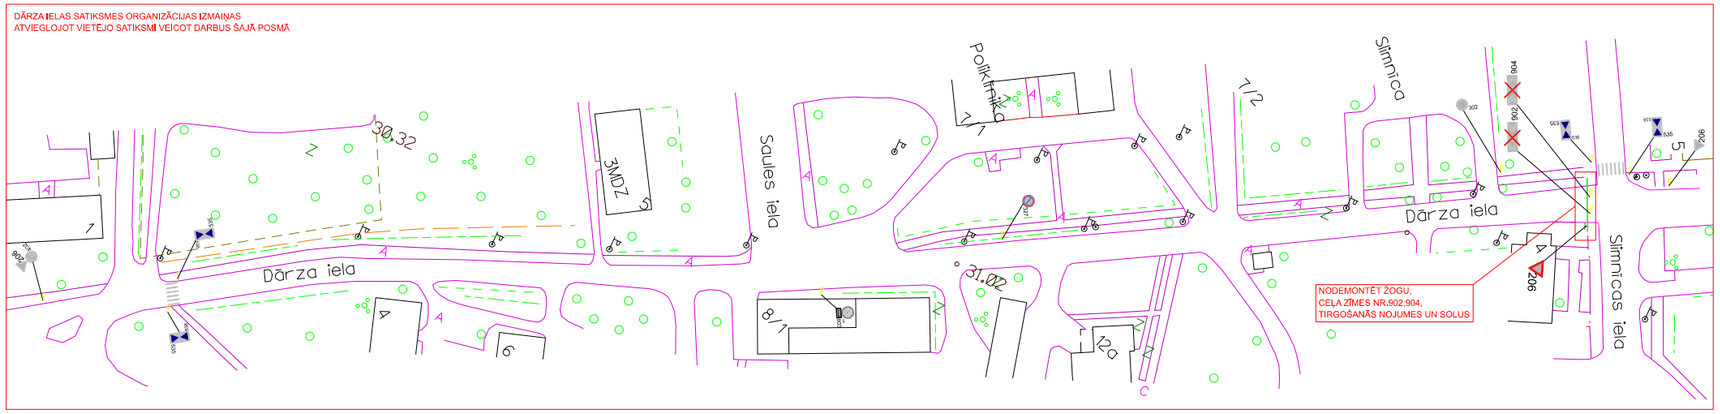

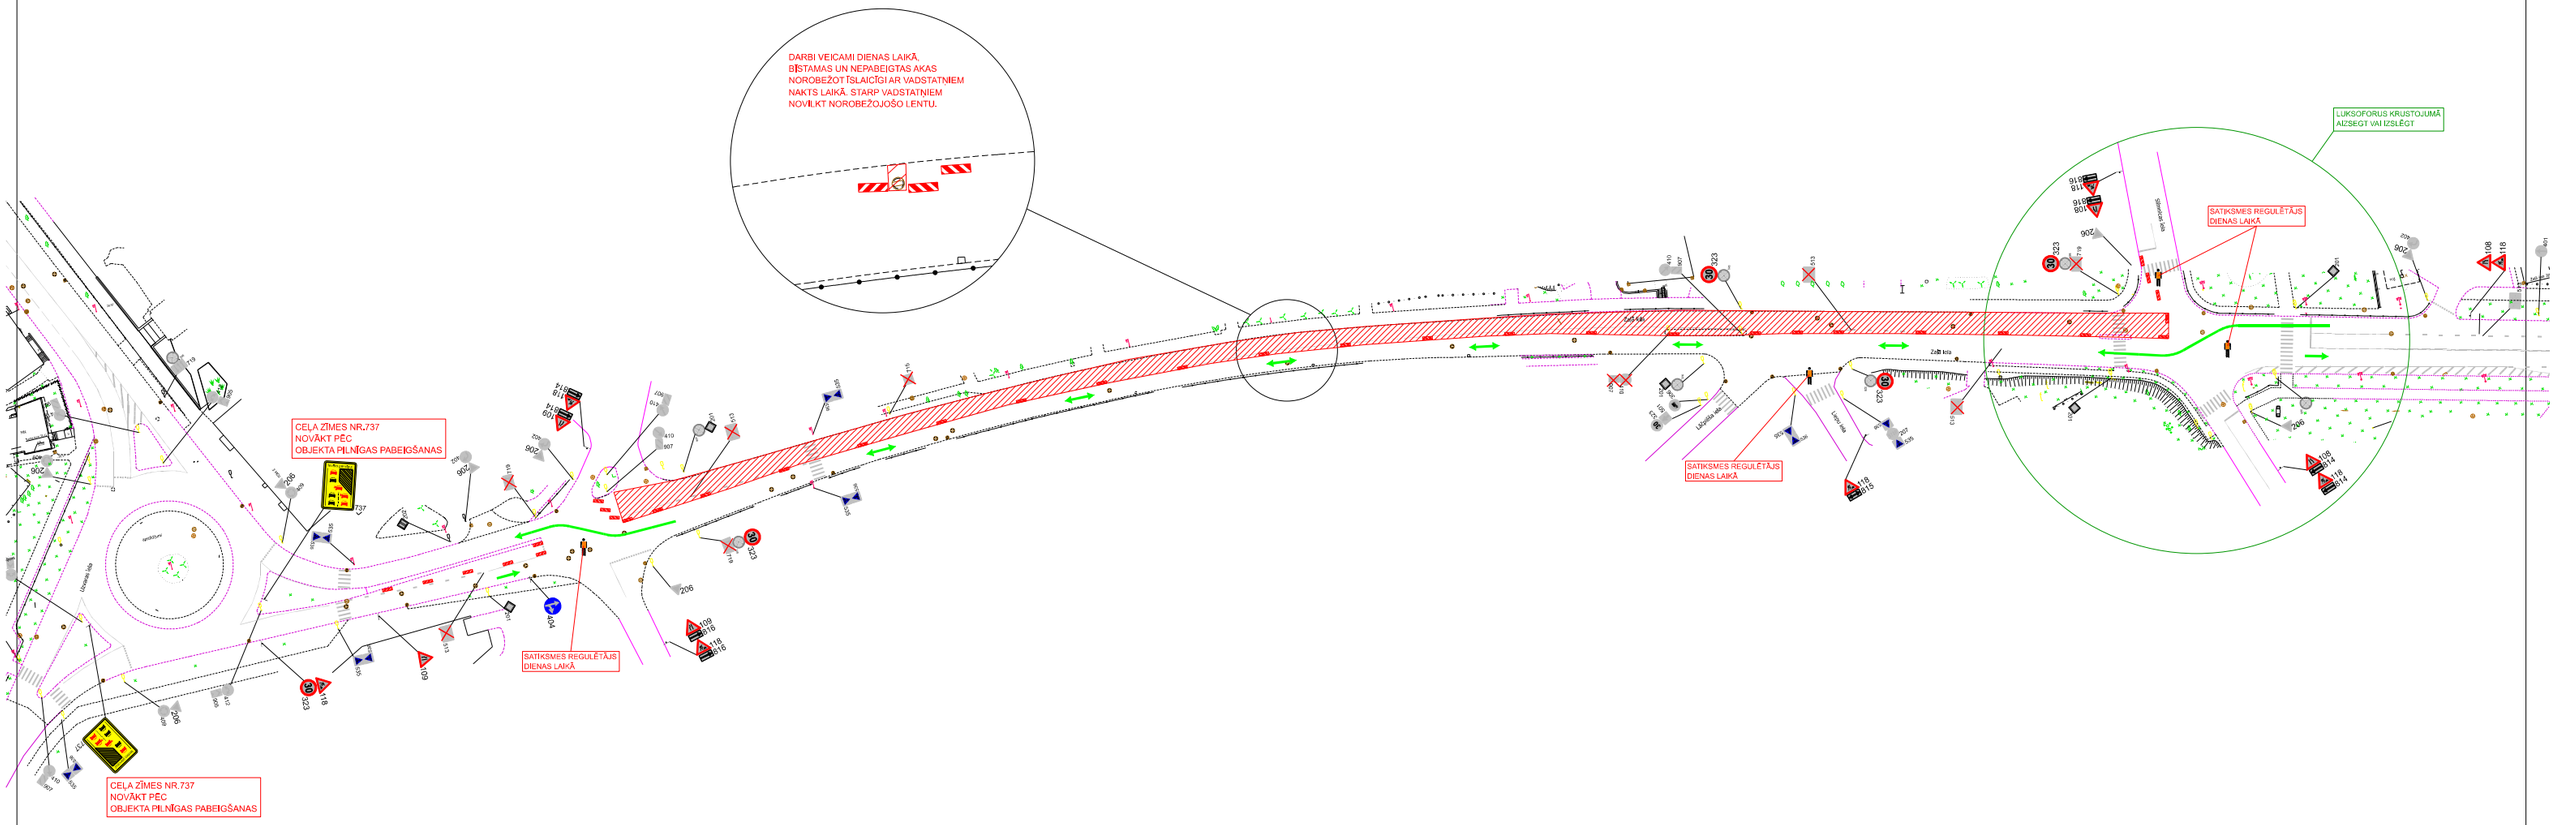

- SATIKSMI NODROŠINĀT AR:
  - SATIKSMES REGULĒTĀJI - DIENAS LAIKĀ
  - NAKTS LAIKĀ - SATIKSME ATJAUNOTA IKDIENAS REŽĪMĀ
  ATSTĀJOT TIKAI C/Z Nr.118; 323(30), PĀRĒJĀS PAGAIDU ZĪMES AIZSEDZ
- NODROŠINĀT VISA VEIDA SATIKSMI
- DARBU VIETU APRĪKOT ATBILSTOŠI MK NOTEIKUMIEM NR.421
- DARBU VIETU APRĪKOT AR VADSTATŅIEM/ PALĪGBARJERĀM
- ŠĶĒRSNOROBEŽOJUMA VADSTATŅIEM PAREDZĒT SIGNĀLLUKTURUS
- VIETĀS, KUR DARBU ZONA ROBEŽOJAS AR IETVI, IETVE JĀNOROBEŽO AR PALĪGBARJERĀM
- DARBU ILGUMS - 1 NEDĒĻA
- VEICAMIE DARBI - FRĒZĒŠANA, ASFALTĒŠANA, AKU REGULĒŠANA, BORTU REMONTS
- ATBILDĪGAIS PAR DARBIEM UN DARBU VIETAS APRĪKOJUMU: MĀRTIŅŠ GRUNDMANIS (27059049)
martins@vianova.lv

APZĪMĒJUMI:

DARBU ZONA

ESOŠA CEĻA ZĪME 206

UZSTĀDĀMA CEĻA ZĪME 118

AIZSEDZAMA CEĻA ZĪME 513

SATIKSMES VIRZIENI

SHĒMAS NR.	SATIKSMES ORGANIZĀCIJAS IZSTRĀDĀTĀJS:				PASŪTĪTĀJS
7.	SIA KMK PROJEKTS info@kmkprojekts.lv				SIA VIANOVA tel.: 27059049 martins@vianova.lv
		UZVĀRDS	PARAKSTS	DATUMS	OBJEKTS: KĀLNA UN ZAĻĀS IELAS SEGUMA ATJAUNOŠANAS UN ROTĀCIJAS APĻA IZBŪVES PROJEKTĒŠANA, AUTORUZRAUDZĪBA UN BŪVNIECĪBA, BAUSKĀ, BAUSKAS NOVADĀ
RASĒJA	SIA KMK PROJEKTS	M.KRIŽEVICS			
PĀRBAUDĪJA	SIA KMK PROJEKTS	R.KASMIKOVSKIS			
					RASĒJUMS: DARBA VIETAS APRĪKOJUMA SHĒMA REMONTDARBU LAIKĀ

Signature not validated

Digitally signed by OSKARS KRONIŅŠ
Date: 2024.07.03 11:46:02 EEST
Location: LVC Zemgales reģionālā nodaļa
Reason: SASKAŅOTS