


09-09
811
601



0

min.
3.00m

maks. 50m

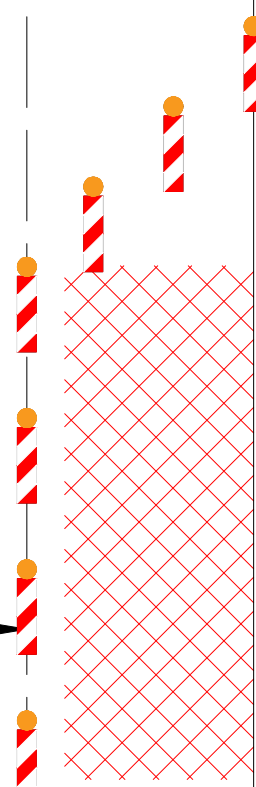


919

0



108
50-60

118

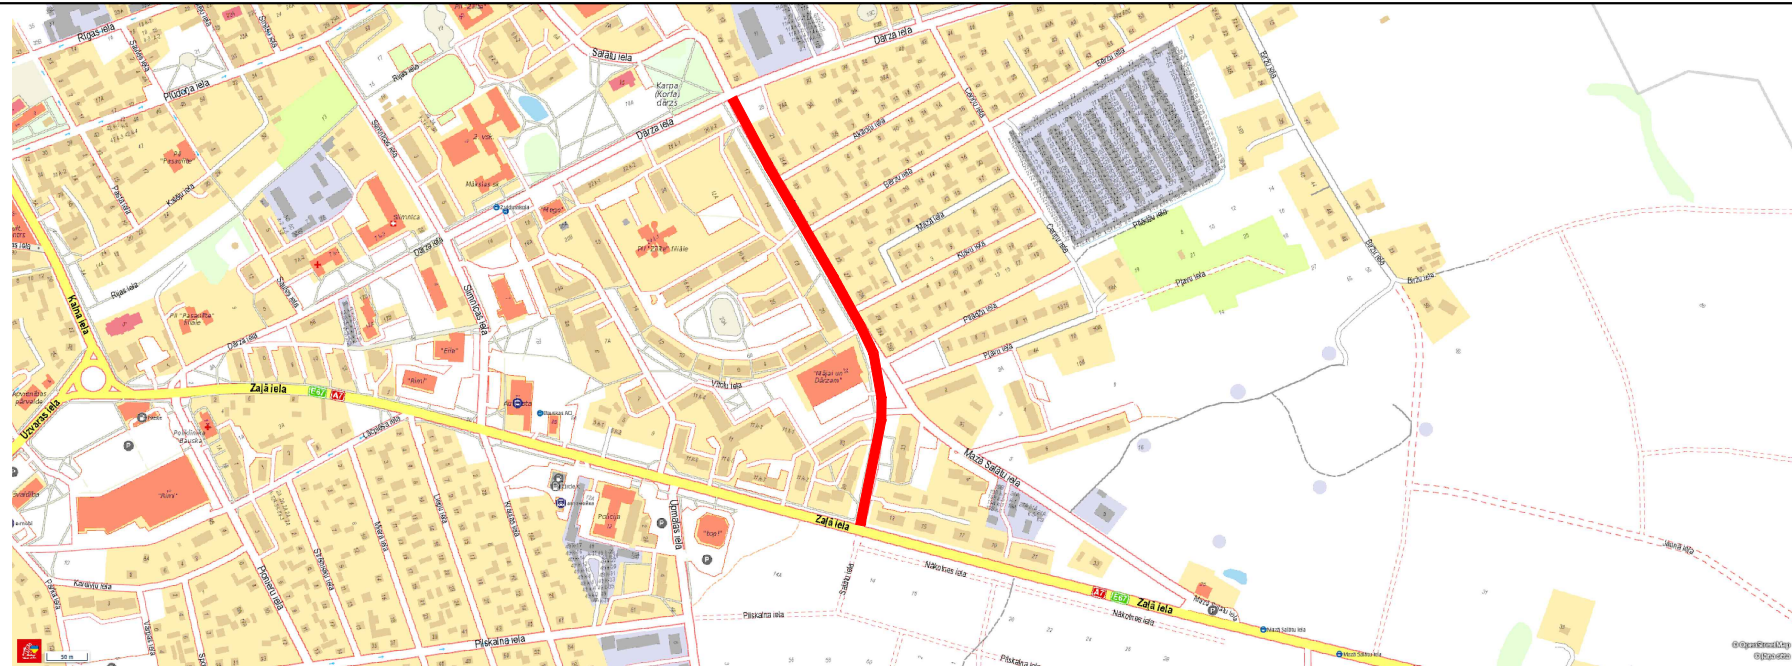

				Satiksmes organizācijas tehnisko līdzekļu izvietojuma shēma	
				Objekts: Salātu ielas posma no Zaļās ielas līdz Dārza ielai pārbūve, Bauskā, Bauskas novads	
				Apraksts: 1. Darba vieta tiks aprīkota pēc M-K noteikumiem nr. 421 "Noteikumi par darba vietu aprīkošanu uz ceļiem". 2. Pagaidu ceļazīmes tiek uzstādītas ievērojot LVS 77-2 uzstādīšanas noteikumus. 3. Satiksmes organizācijas shēma paredzēta: Išaļcīģiem darbiem 4. Satiksmes organizācijas shēma darbojas kopā ar pamatshēmu SO-1 5. Būvdarbu laikā tiks nodrošināta iedzīvotāju un operatīvā transporta kustība, sabiedriskā transporta pieturvietas pārceltas ārpus darbu zonas. 6. Pēc darbu beigšanas pagaidu ceļazīmes tiek demontētas vai apsegtas un atjaunota shēma SO-1 7. Ceļa zīmes uzstādīt, ja konkrētie apstākļi traucē pārvietojamā ceļa zīmju vairoga redzamību. 8. Skēršnorobežojums - vienpusīgie vadstātņi maks. 6m attālumā cits no cita, stipumā 1:3 pret brauktuves malu. Vienpusīgie signāluguns uz katra vadstātņa. Vai vadkonusi, maks. 2m attālumā cits no cita, stipumā 1:3 pret brauktuves malu. 9. Garennorobežojums - divpusīgie vadstātņi maks. 10m attālumā cits no cita. Ieteicama divpusīgie signāluguns uz katra otrā vadstātņa. Vai vadkonusi, maks. 5m attālumā cits no cita.	
Sagat.	Sat.org.inženieris	I.Gailišs	25.07.2024		
Pārb.	Sat.org.darbu vad.	M.Blušs			
Būvdarbus veic:				Ceļu būves firma SIA "Binders"	
Būvdarbu vadītājs:				Armands Sams Tel: 26 464 965	
Būvdarbu laiks:				02.12.2024 - 02.12.2025	
Apzīmējumi:				Atbildīgais par darba vietas aprīkojumu: CBF SIA "BINDERS" Sat.org. darbu vadītājs M.Blušs tel. 25680134 epasts: martins.bluss@binders.lv	
		Jauna c/z	Esoša c/z	Esoša apsedzama c/z	Darbu zona
					SO-2