



1.

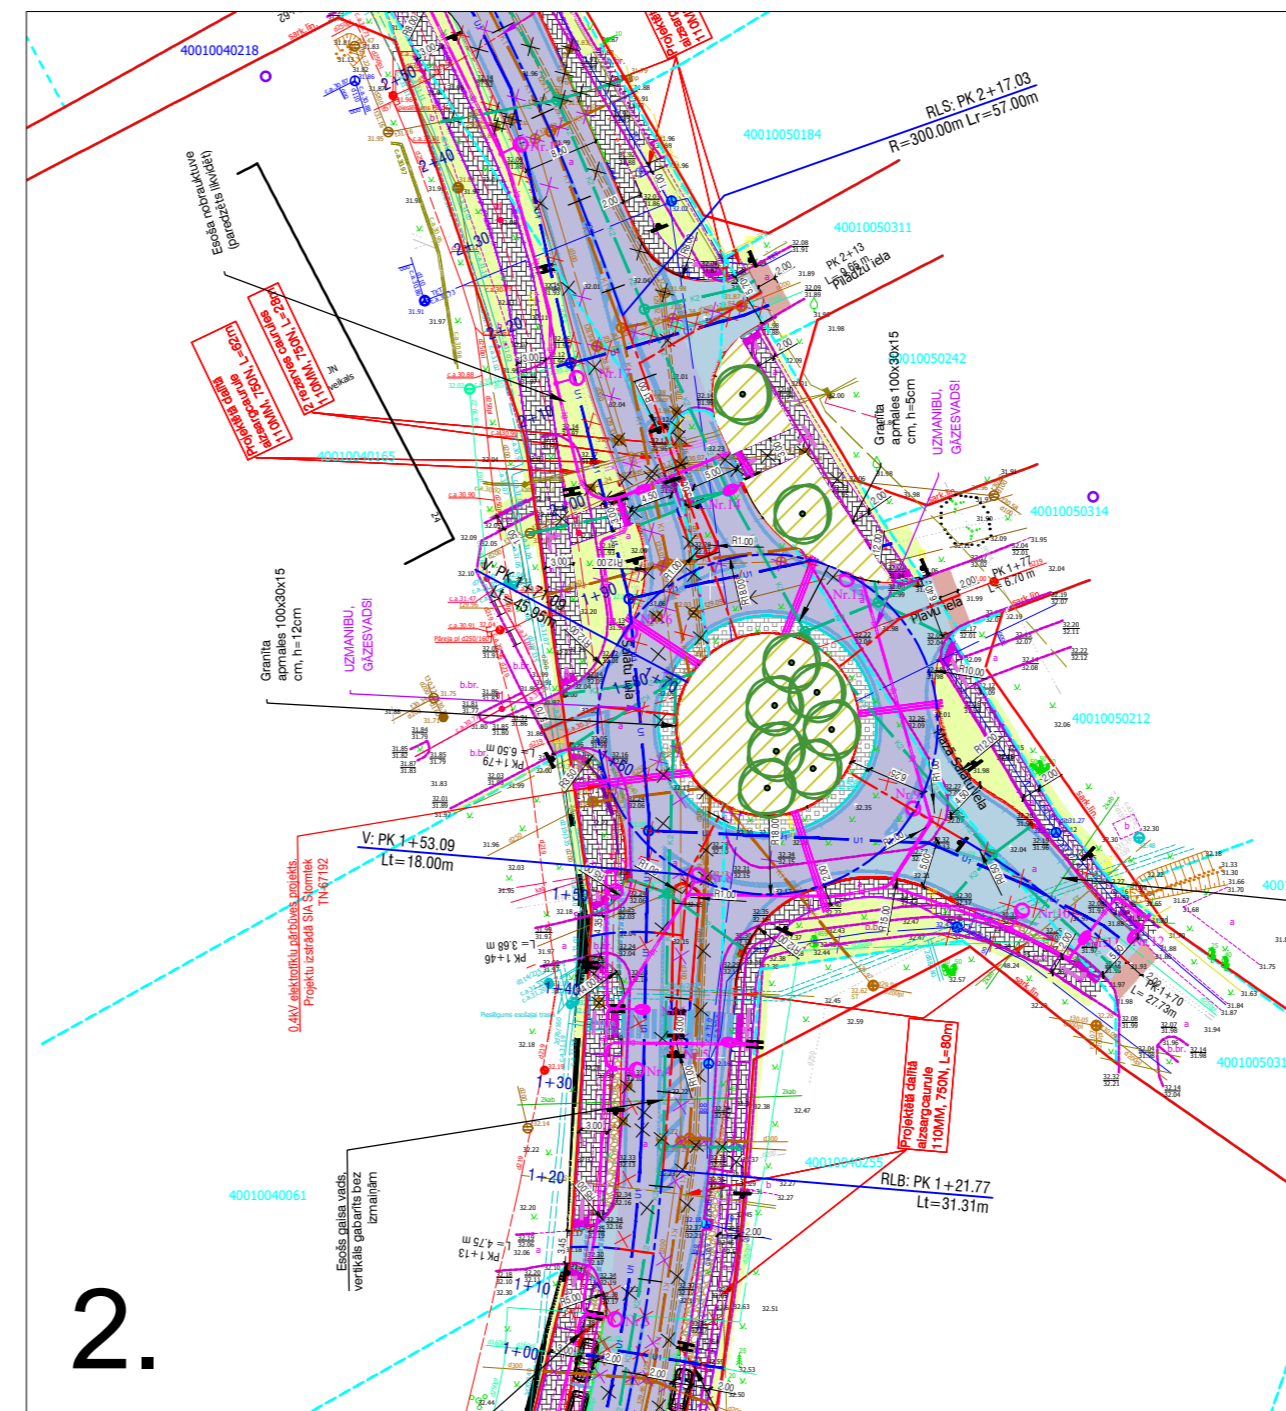

2.

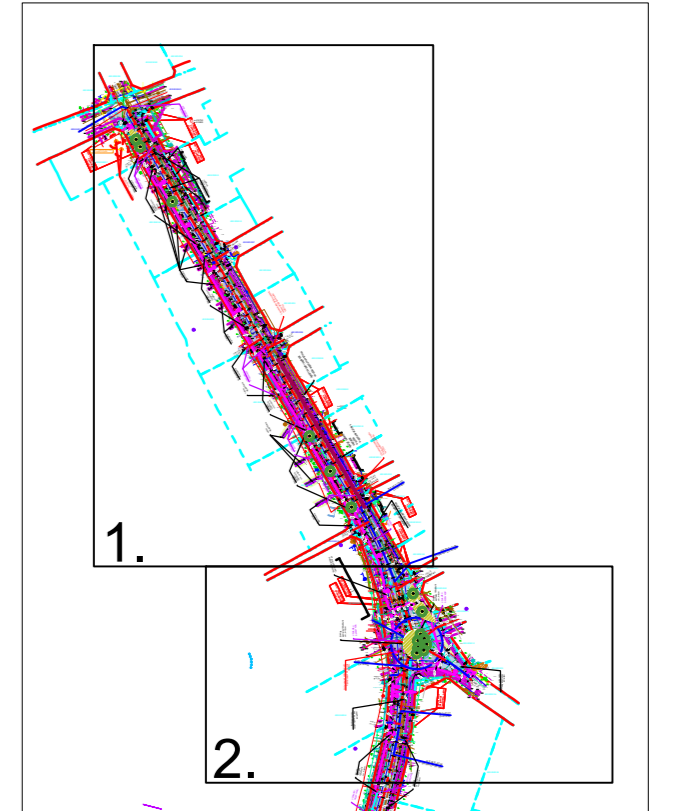

PIENĒMTIE APZĪMĒJUMI

	Jaunstādāmie koki		100% mulčēts krūmu stādījums
--	-------------------	--	------------------------------

Taksonu varianti	Taksonu varianti
<p>Parastais skābardis/ <i>Carpinus betulus 'Fastigiata'</i></p>	<p>Ložņu kārkls/<i>Salix repens var. argentea</i></p> <p>Zilganā molīnija/<i>Molinia caerulea 'Heidebraut'</i></p>
<p>Lauku kļava/<i>Acer campestre 'Elsrijk'</i></p>	
<p>Sarkanā kļava/<i>Acer rubrum 'Scanlon'</i></p>	
<p>Kokveida lazda/<i>Corylus colurna</i></p>	

PLĀNOTĀS PROJEKTA IZMAIŅAS

Nosaukums	Apjomu bilance
Nocērtāmie koki	-21 gab. (sākotnējais apjoms)
Jaunstādāmie koki ar kompaktiem vainagiem	+15 gab.
Auto stāvvietas	-4 gab.

KOKU EKSPERTS
 SIA KOKU EKSPERTS
 reģ. Nr. 40103756780
 Tel: +371 29135557
 E-pasts: leiburgs@gmail.com

Objekts: Bauskas novads, Bauska, Salātu iela
 Adrese: Bauskas novads, Bauska, Salātu iela
 Pasūtītājs: Bauskas novada pašvaldība
 Izstrādāja: Gvido Leiburgs
 Rasēja: Kristina Timofejeva
 Rasējums:
 Salātu ielas apstādījumu
 struktūras plāns
 (priekšlikums)