


Satiksmes organizācijas shēma Nr.3 objektā "Pilskalna ielas Bauskā pārbūve, 1. kārts"
Bauskā, Bauskas novads, laika posmā no 01.10.2020. - 03.10.2020.

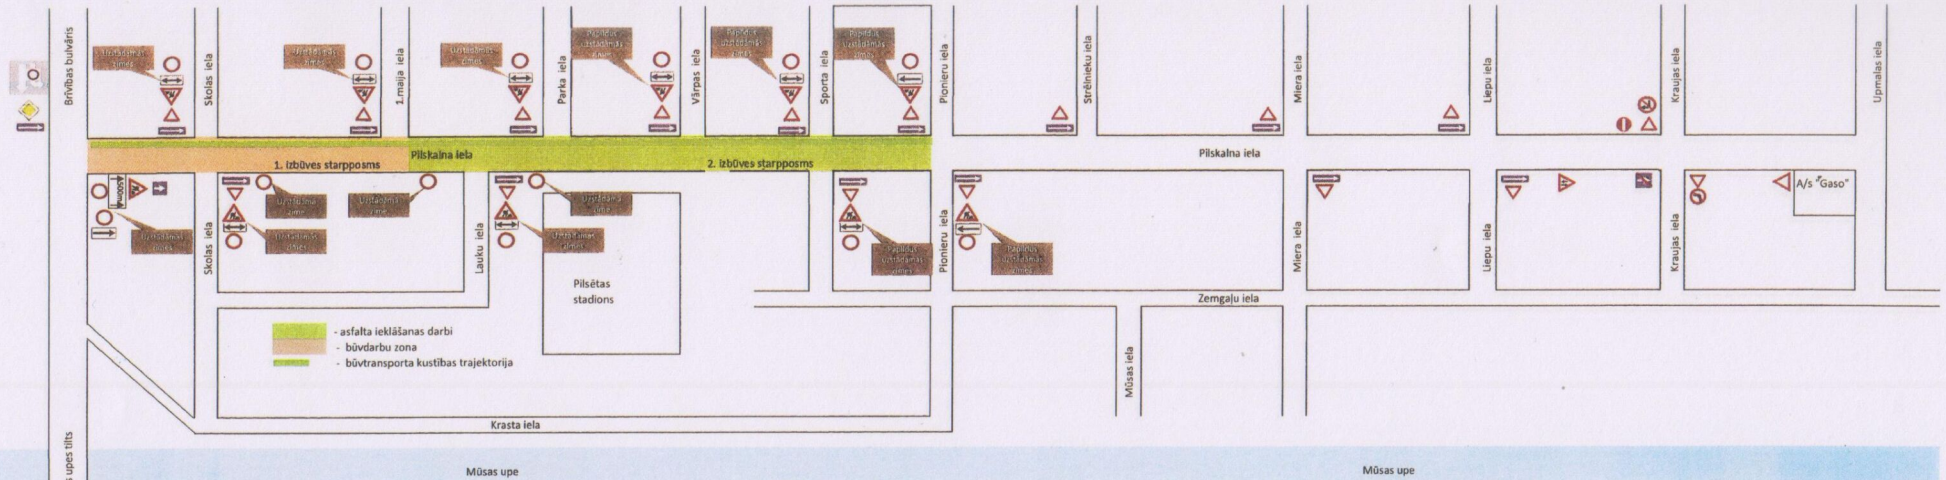

Ceļa zīmēm un to uzstādīšanas noteikumiem jāatbilst MK noteikumu Nr.421 no 02.10.2001 un LVS-77-1,2;3 prasībām

Pēc vajadzības satiksmi regulēs satiksmes regulētāji

Ceļa zīmes uzstādāmas darbu izpildes laikā un pēc ikdienas darbu nobeiguma jānoņem, vai jāaizklāj. Darbi veicami gaišā diennaktis laikā.

SIA "Viona", Reģ.Nr.40103151330
BK reģ.Nr. 2553-R
"Cīņa", Gailišu pagasts,
Bauskas novads, LV-3931

Nodrošināt iedzīvotāju un operatīvā transporta piekļūšanu objektiem

Atbildīgā persona par būvdarbu vadīšanu un satiksmes drošību
Arams Avetjans pk.150982-10032
sert.Nr.4-02051, tālr.26346915

Ceļa zīmēm un to uzstādīšanas noteikumiem jāatbilst MK noteikumiem Nr.421 no 02.10.2001 un LVS-77-1,2;3 prasībām

Pēc vajadzības satiksmi regulēs satiksmes regulētāji

Ceļa zīmes uzstādāmas darbu izpildes laikā un pēc ikdienas darbu nobeiguma jānoņem, vai jāaizklāj. Darbi veicami gaišā diennaktis laikā.

SIA "Viona", Reģ.Nr.40103151330
BK reģ.Nr. 2553-R
"Cīņa", Gailišu pagasts,
Bauskas novads, LV-3931

Nodrošināt iedzīvotāju un operatīvā transporta piekļūšanu objektiem

Atbildīgā persona par būvdarbu vadīšanu un satiksmes drošību
Arams Avetjans pk.150982-10032
sert.Nr.4-02051, tālr.26346915

VAS LATVIJAS VALSTS ĒKĻI
Bauskas nodaļas
ceļu būvīnženģieris
K. UNGURS

01.10.2020.

SASKAŅOTS

Saskaņojums par satiksmes organizācijas tehnisko līdzoidu uzstādīšanu un noņemšanu attiecas uz to izvietojuma atbilstību normatīvajiem aktiem ceļu satiksmes drošības jomā. Ceļa zīmes izgatavot un uzstādīt atbilstoši standartam LVS 77