


# SATIKSĒSĒS ORGANIZĒŠANAS SHĒMA

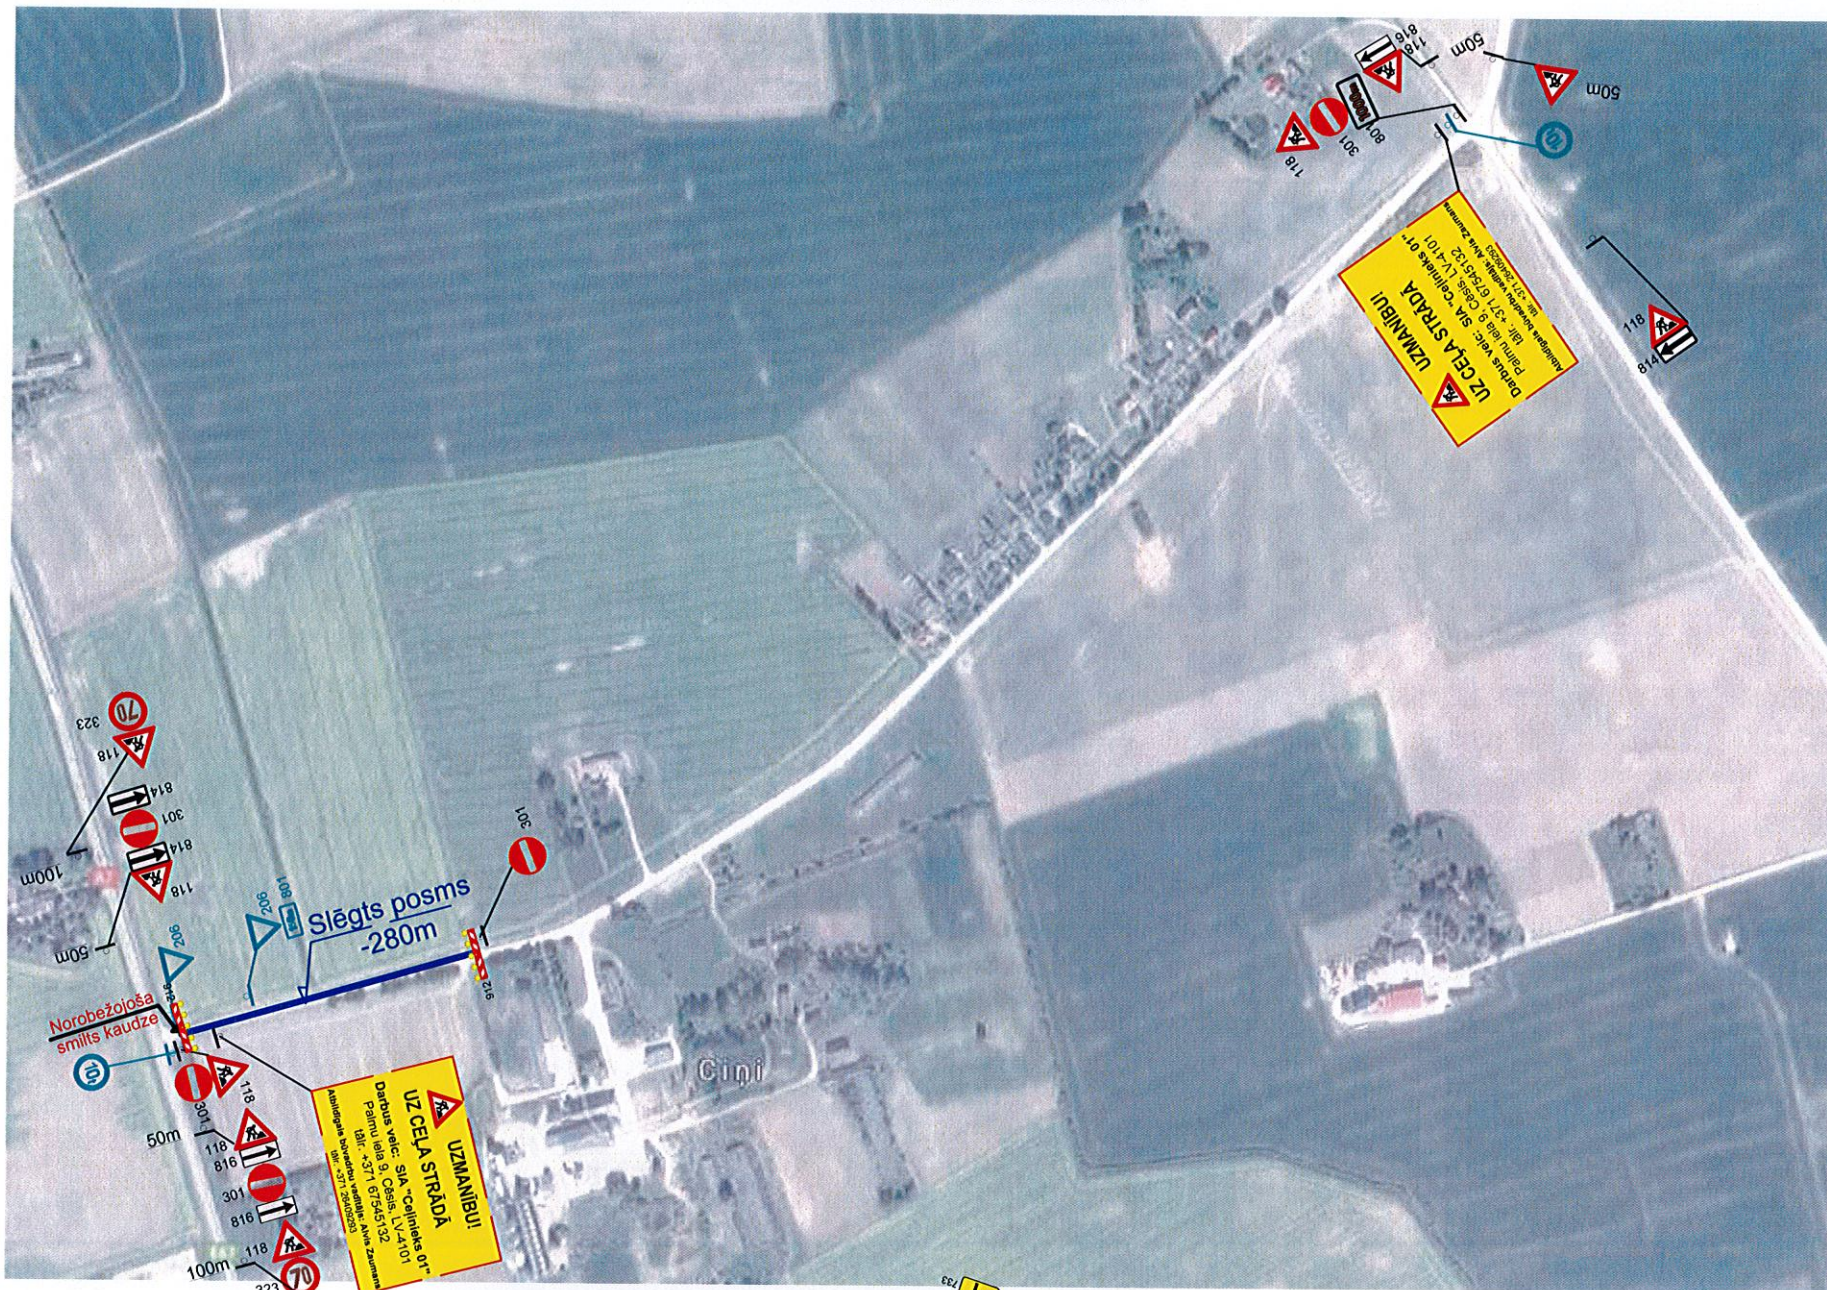

**SASKAŅOTS**  
2018.g. 13. jūnijā

**SASKAŅOTS**  
Bauskas novada administrācijas  
Saimnieciskās nodarbes būvzinieciere  
A. Eglinska  
2018. gada 13. jūnijā

## SASKAŅOTS


Saskaņojums par satiksmes organizācijas tehnisko līdzekļu uzstādīšanu un noņemšanu attiecas uz to izvietojuma atbilstību normatīvajiem aktiem ceļu satiksmes drošības jomā. Ceļa zīmes izgatavot un uzstādīt atbilstoši standartam LVS 77.

VAS LATVIJAS VALSTS CEĻI  
Bauskas nodaļas  
ceļu būvzinieciere  
K. ARĀJS

- Esošās ceļa zīmes ar atbilstošajiem numuriem

Būvdarbu veikšanas laikā ceļa segumu uzturēsim tīru, nepiegružotu. Nepieciešamības gadījumā veiksīm autoceļa A7 posma slaucīšanu. Uzstādītās operatīvās ceļa zīmes pēc darba laika un brīvdienās tiks aizsegtas. Būvdarbu vietas aprikojums izmantojams visu būvdarbu veikšanas laikā, t.sk. pēc darba laika un brīvdienās. Aprikojumu izvietot atbilstoši MK not. Nr. 421 prasībām. Ceļa zīmes izgatavot un uzstādīt atbilstoši LVS77 prasībām. Vadstatņus izvietot tā, lai būvdarbu zona tiktu norobežota atbilstoši būvdarbu posmiem. Nodrošināt drošu gājēju kustību un operatīvā transporta piekļuvi, būvbedres norobežot ar signāllentēm un palīgbarjerām.

## APBRAUCAMO CEĻU SHĒMA -

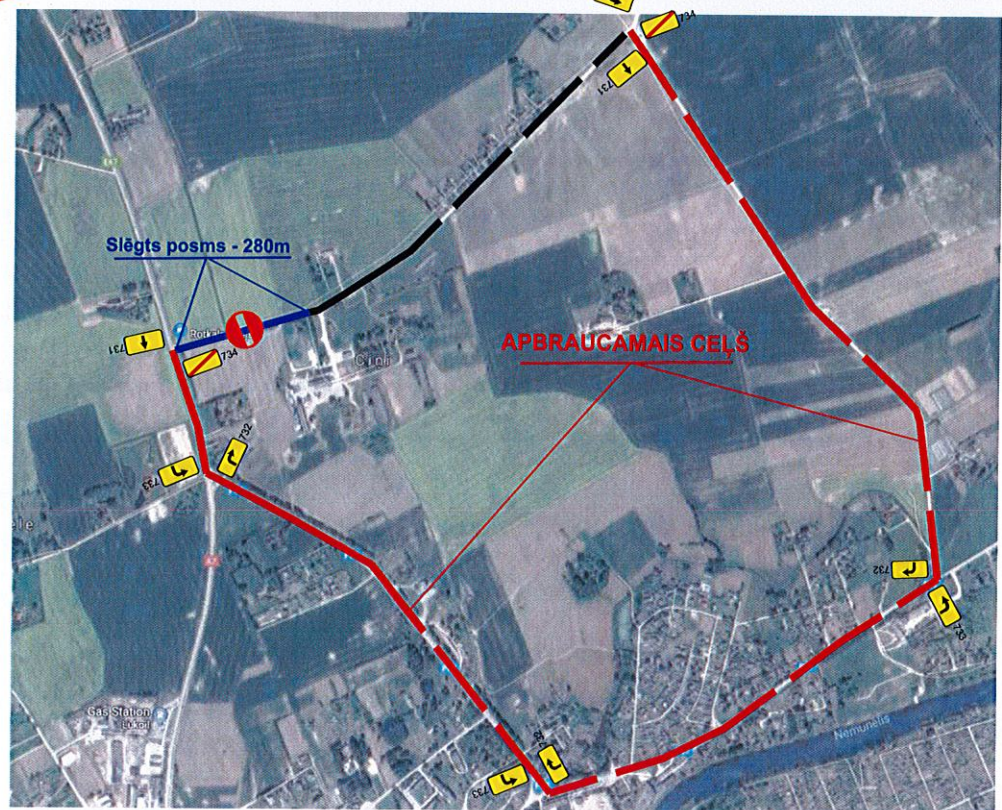

**Garennorobežojums** - divpusīgie vadstatņi Nr. 908/909 maks. 20m attālumā cits no cita. Ieteicama divpusīga signāluguns uz katra otrā vadstatņa.

**Šķērsnorobežojums** - vienpusīgie vadstatņi maks. 2m attālumā cits no cita, slīpumā 1:3 pret brauktuves malu. Vienpusīga signāluguns uz katra vadstatņa.

OBJEKTS	<b>Rotkalnu ceļa pārbūve Codes pagastā</b>
<b>BŪVDARBU VEIKŠANAS LAIKS</b>	<b>18.06.2018.-29.06.2018</b>
BŪVUZŅĒMĒJS	SIA "Ceļinieks 01" Palmu iela 9, Cēsis, LV-4101 Reģ.Nr.: LV44103022572
BŪVDARBU VADĪTĀJS	Alvis Zaumans 67545132
RASĒJUMS	SATIKSĒSĒS ORGANIZĀCIJĀ BŪVDARBU LAIKĀ Shēma Nr.2 Brauktuve slēgta posmā. Ceļa pārbūves darbi
IZSTRĀDĀJA	 Eduards Borisāns 28311290