


FASĀDE ASĪS A-L
M 1:100



FASĀDE ASĪS 1-10
M 1:100

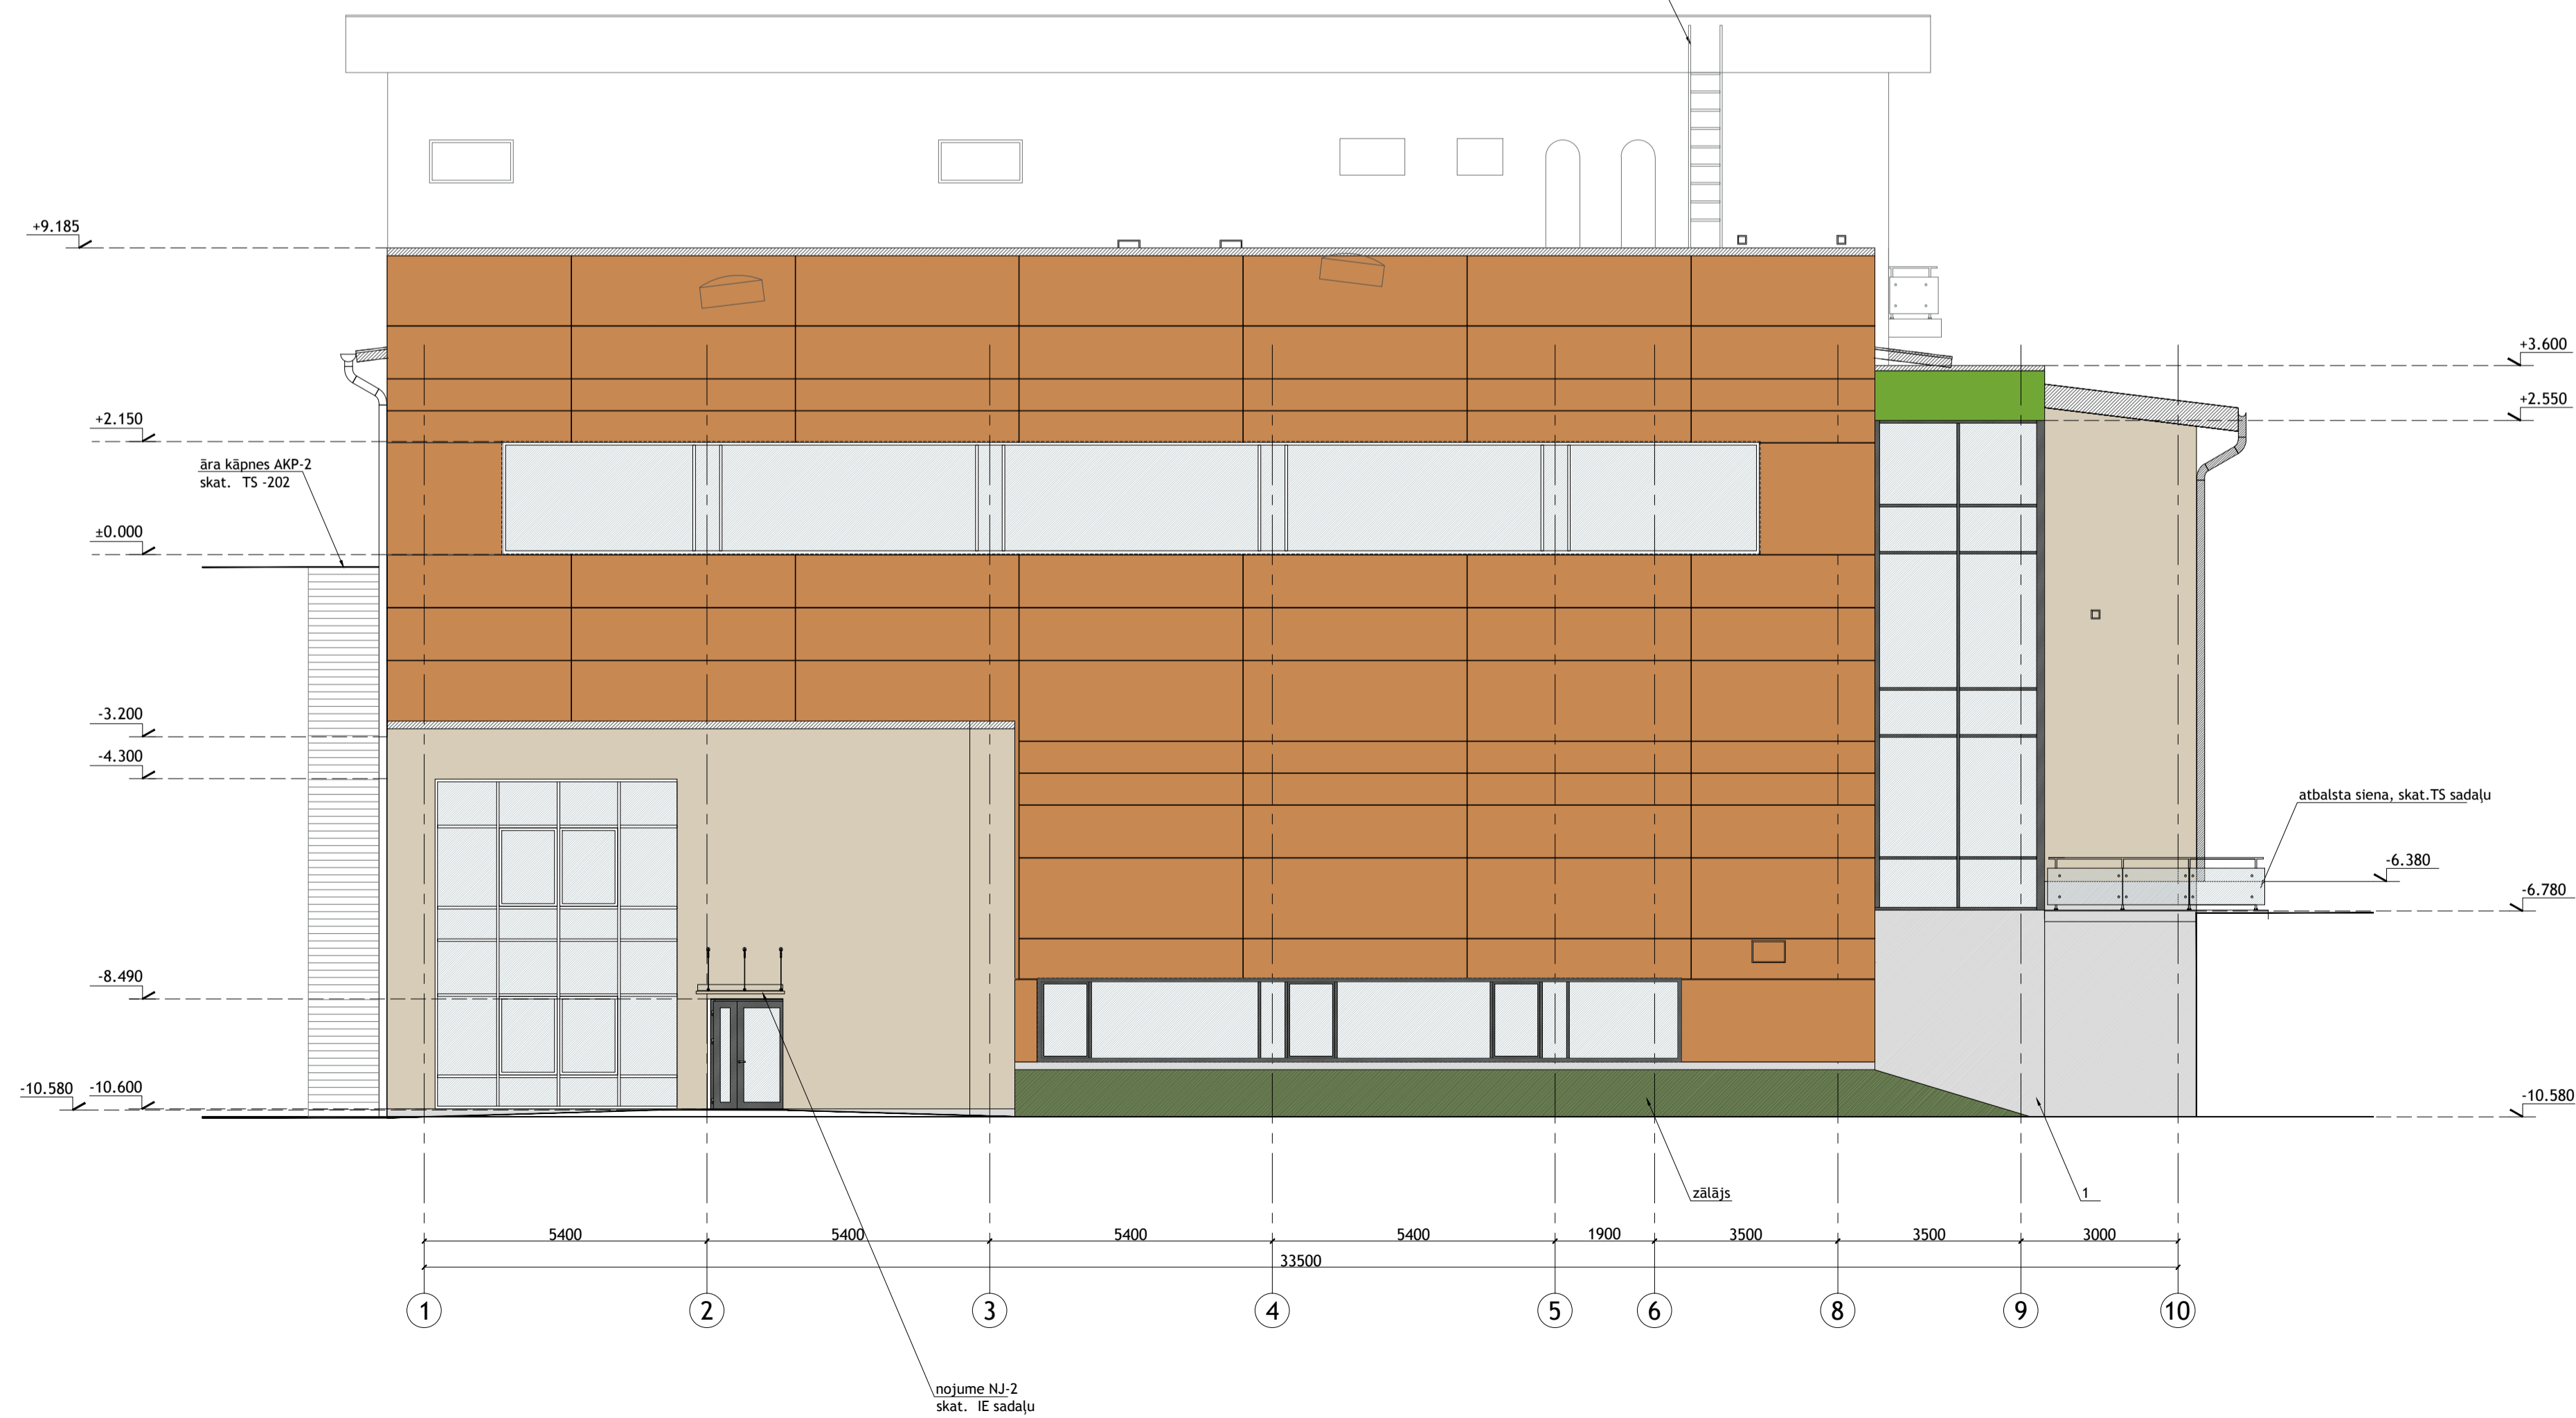

KRĀSU PASE				
Nr.	Toņa paraugs	Ēkas daļa	Krāsu katalogs	Tonis
1.	[Color swatch]	Cokols	Caprol Concept 3D Aussen	Lazur 15, L70, C4, H260
2.	[Color swatch]	Fasāde	Caprol Concept 3D Aussen	Umbrā Weis, L92, C4, H95
3.	[Color swatch]	Fasāde	Caprol Concept 3D Aussen	Pinie 50, L71, C4, H114
4.	[Color swatch]	Fasāde	TRESPA kompakttamināts	
5.	[Color swatch]	Jumts	Ruukki Classic loksnes	RR23
6.	[Color swatch]	Jumts	Ruukki sendvičpaneļi	RR23
7.	[Color swatch]	Jumts	Bitumena jumta iesegums	
8.	[Color swatch]	Teknes, notekas u.c. jumta elementi	Ruukki	RR23
9.	[Color swatch]	Logi, durvis, stiklojumi	Schueco	RAL 7012
10.	[Color swatch]	Āra palodzes	Ruukki	RAL 7012
12.	[Color swatch]	Margas	RAL Classic	RAL 9006

<p>AUSTRUMI projektēšanas birojs</p>	Amats:	Uzvārds:	Pasākums:	Datums:	Pasūtītājs:	<p>BAUSKAS NOVADA DOME Reģ Nr. 5009116223 Uzvaras iela 1, Bauska, Bauskas novads, LV-3901</p> <p>Projekta nosaukums: ADMINISTRATĪVA KORPUSA-SPORTA SPĒĻU HALLES REKONSTRUKCIJA Pilskalnes iela 26, Bauska, Bauskas novads, LV-3901</p> <p>Risējuma numurs: FASĀDES</p>	<p>Projektēšanas birojs Austrumi 19. novembra iela 16, Rēzekne Tel.: 26621100 Fak.: 64605672 sia.austrumi@inbox.lv</p> <p>Pasūtījuma numurs: 1:114.4.094</p> <p>Mērogs: 1:100</p> <p>Marka: AR</p> <p>Stadija: Lapa: Lepas:</p> <p>TP AR-302</p>
	Būvpr. vad:	L.Liice		10.14.			
	Arhitekts:	L.Liice		10.14.			