


-2. STĀVA PLĀNS
M 1:100

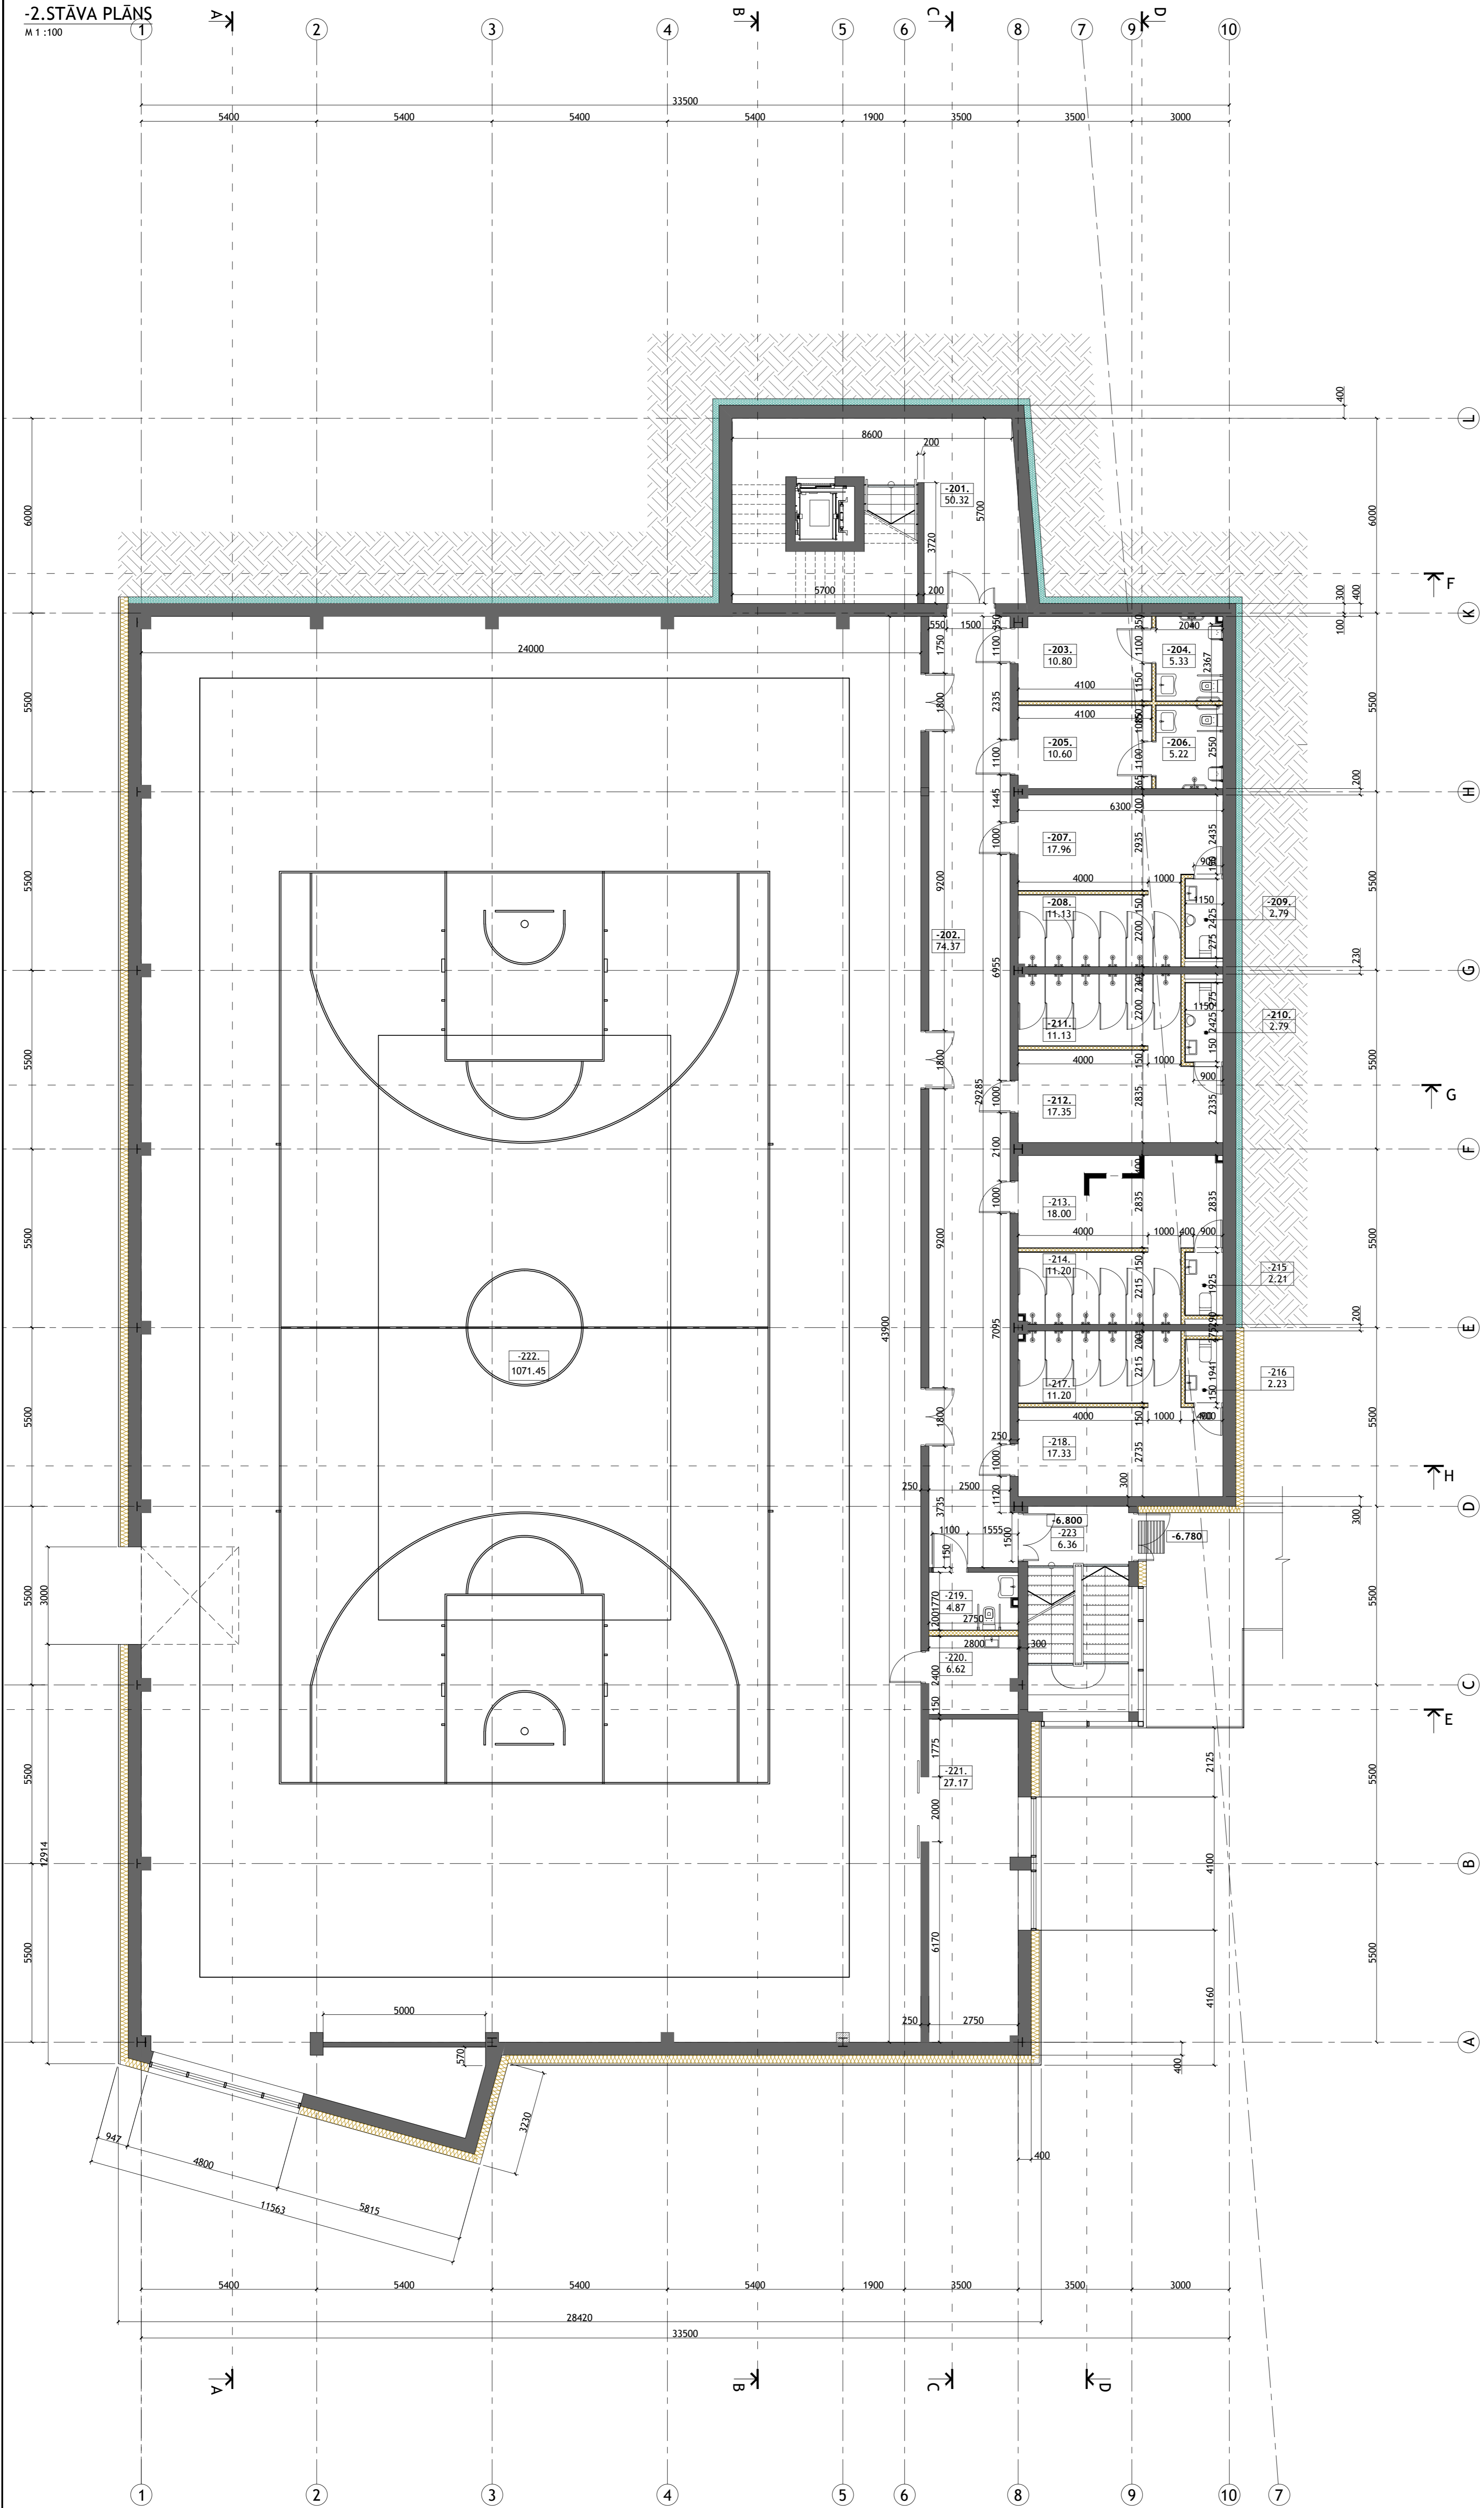

TELPU EKSPĻĪKĀCIJA -2. STĀVĀ		
Nr.	Nosaukums	Platība, m²
-201.	Kāpņu telpa	50.32
-202.	Gaitenis	74.37
-203.	Gērbtuve cilvēkiem ar kustību ierobežojumiem	10.80
-204.	Tualete cilvēkiem ar kustību ierobežojumiem	5.33
-205.	Gērbtuve cilvēkiem ar kustību ierobežojumiem	10.60
-206.	Tualete cilvēkiem ar kustību ierobežojumiem	5.22
-207.	Gērbtuve vīriešiem	17.96
-208.	Duāsu telpa	11.13
-209.	Tualete	2.79
-210.	Tualete	2.79
-211.	Duāsu telpa	11.13
-212.	Gērbtuve vīriešiem	17.35
-213.	Gērbtuve sievietēm	18.00
-214.	Duāsu telpa	11.20
-215.	Tualete	2.21
-216.	Tualete	2.23
-217.	Duāsu telpa	11.20
-218.	Gērbtuve sievietēm	17.33
-219.	Tualete cilvēkiem ar kustību ierobežojumiem	4.87
-220.	Apkopes inventāra telpa	6.62
-221.	Sporta inventāra telpa	27.17
-222.	Sporta zāle	1071.45
-223.	Kāpņu telpa	6.36
KOPĀ:		1398.43

<p>AUSTRUMI projektēšanas birojs</p>	Amats:	Uzvārds:	Paraksts:	Datums:	Pasūtītājs: BAUSKAS NOVADA DOME Reģ. Nr. 9009116223 Uzvaras iela 1, Bauska, Bauskas novads, LV-3901	Izpildītājs: Projektēšanas birojs Austrumi 18. novembra iela 16, Rēzekne Tel.: 26621100 Fak.: 64656672 sia.austrumi@inbox.lv
	Būvpr. vad.: L.Liice Arhitekts: L.Liice	10.14.	10.14.			Pasūtījuma numurs: 1:184.4.3/08 Mērogs: 1:100 Marka: AR Stadija: Lapa: Lepās: TP AR-102
					Objektā: ADMINISTRATĪVĀ KORPUSA-SPORTA SPEĻU HALLES REKONSTRUKCIJA Pilskalnes iela 27, Bauska, Bauskas novads, LV-3901	
					Pasūtījuma numurs: 1:184.4.3/08 Mērogs: 1:100 Marka: AR Stadija: Lapa: Lepās: TP AR-102	