



-1. STĀVA PLĀNS
M 1:100

TĒLPU EKSPĻIKĀCIJA -1. STĀVA		
Nr.	Nosaukums	Platība, m²
-101.	Kāpņu telpa	50.40
-102.	Tehniskā telpa	13.16
-103.	Tribīnes skatītājiem	191.63
-104.	Tualetes sievietēm	10.20
-105.	Tualetes vīriešiem	9.98
-106.	Tualetes cilvēkiem ar kustību ierobežojumiem	3.77
-107.	Apkopes inventāra telpa	2.27
-108.	Medicīnas kabinets	12.32
-109.	Kāpņu telpa	6.36
KOPĀ:		300.09

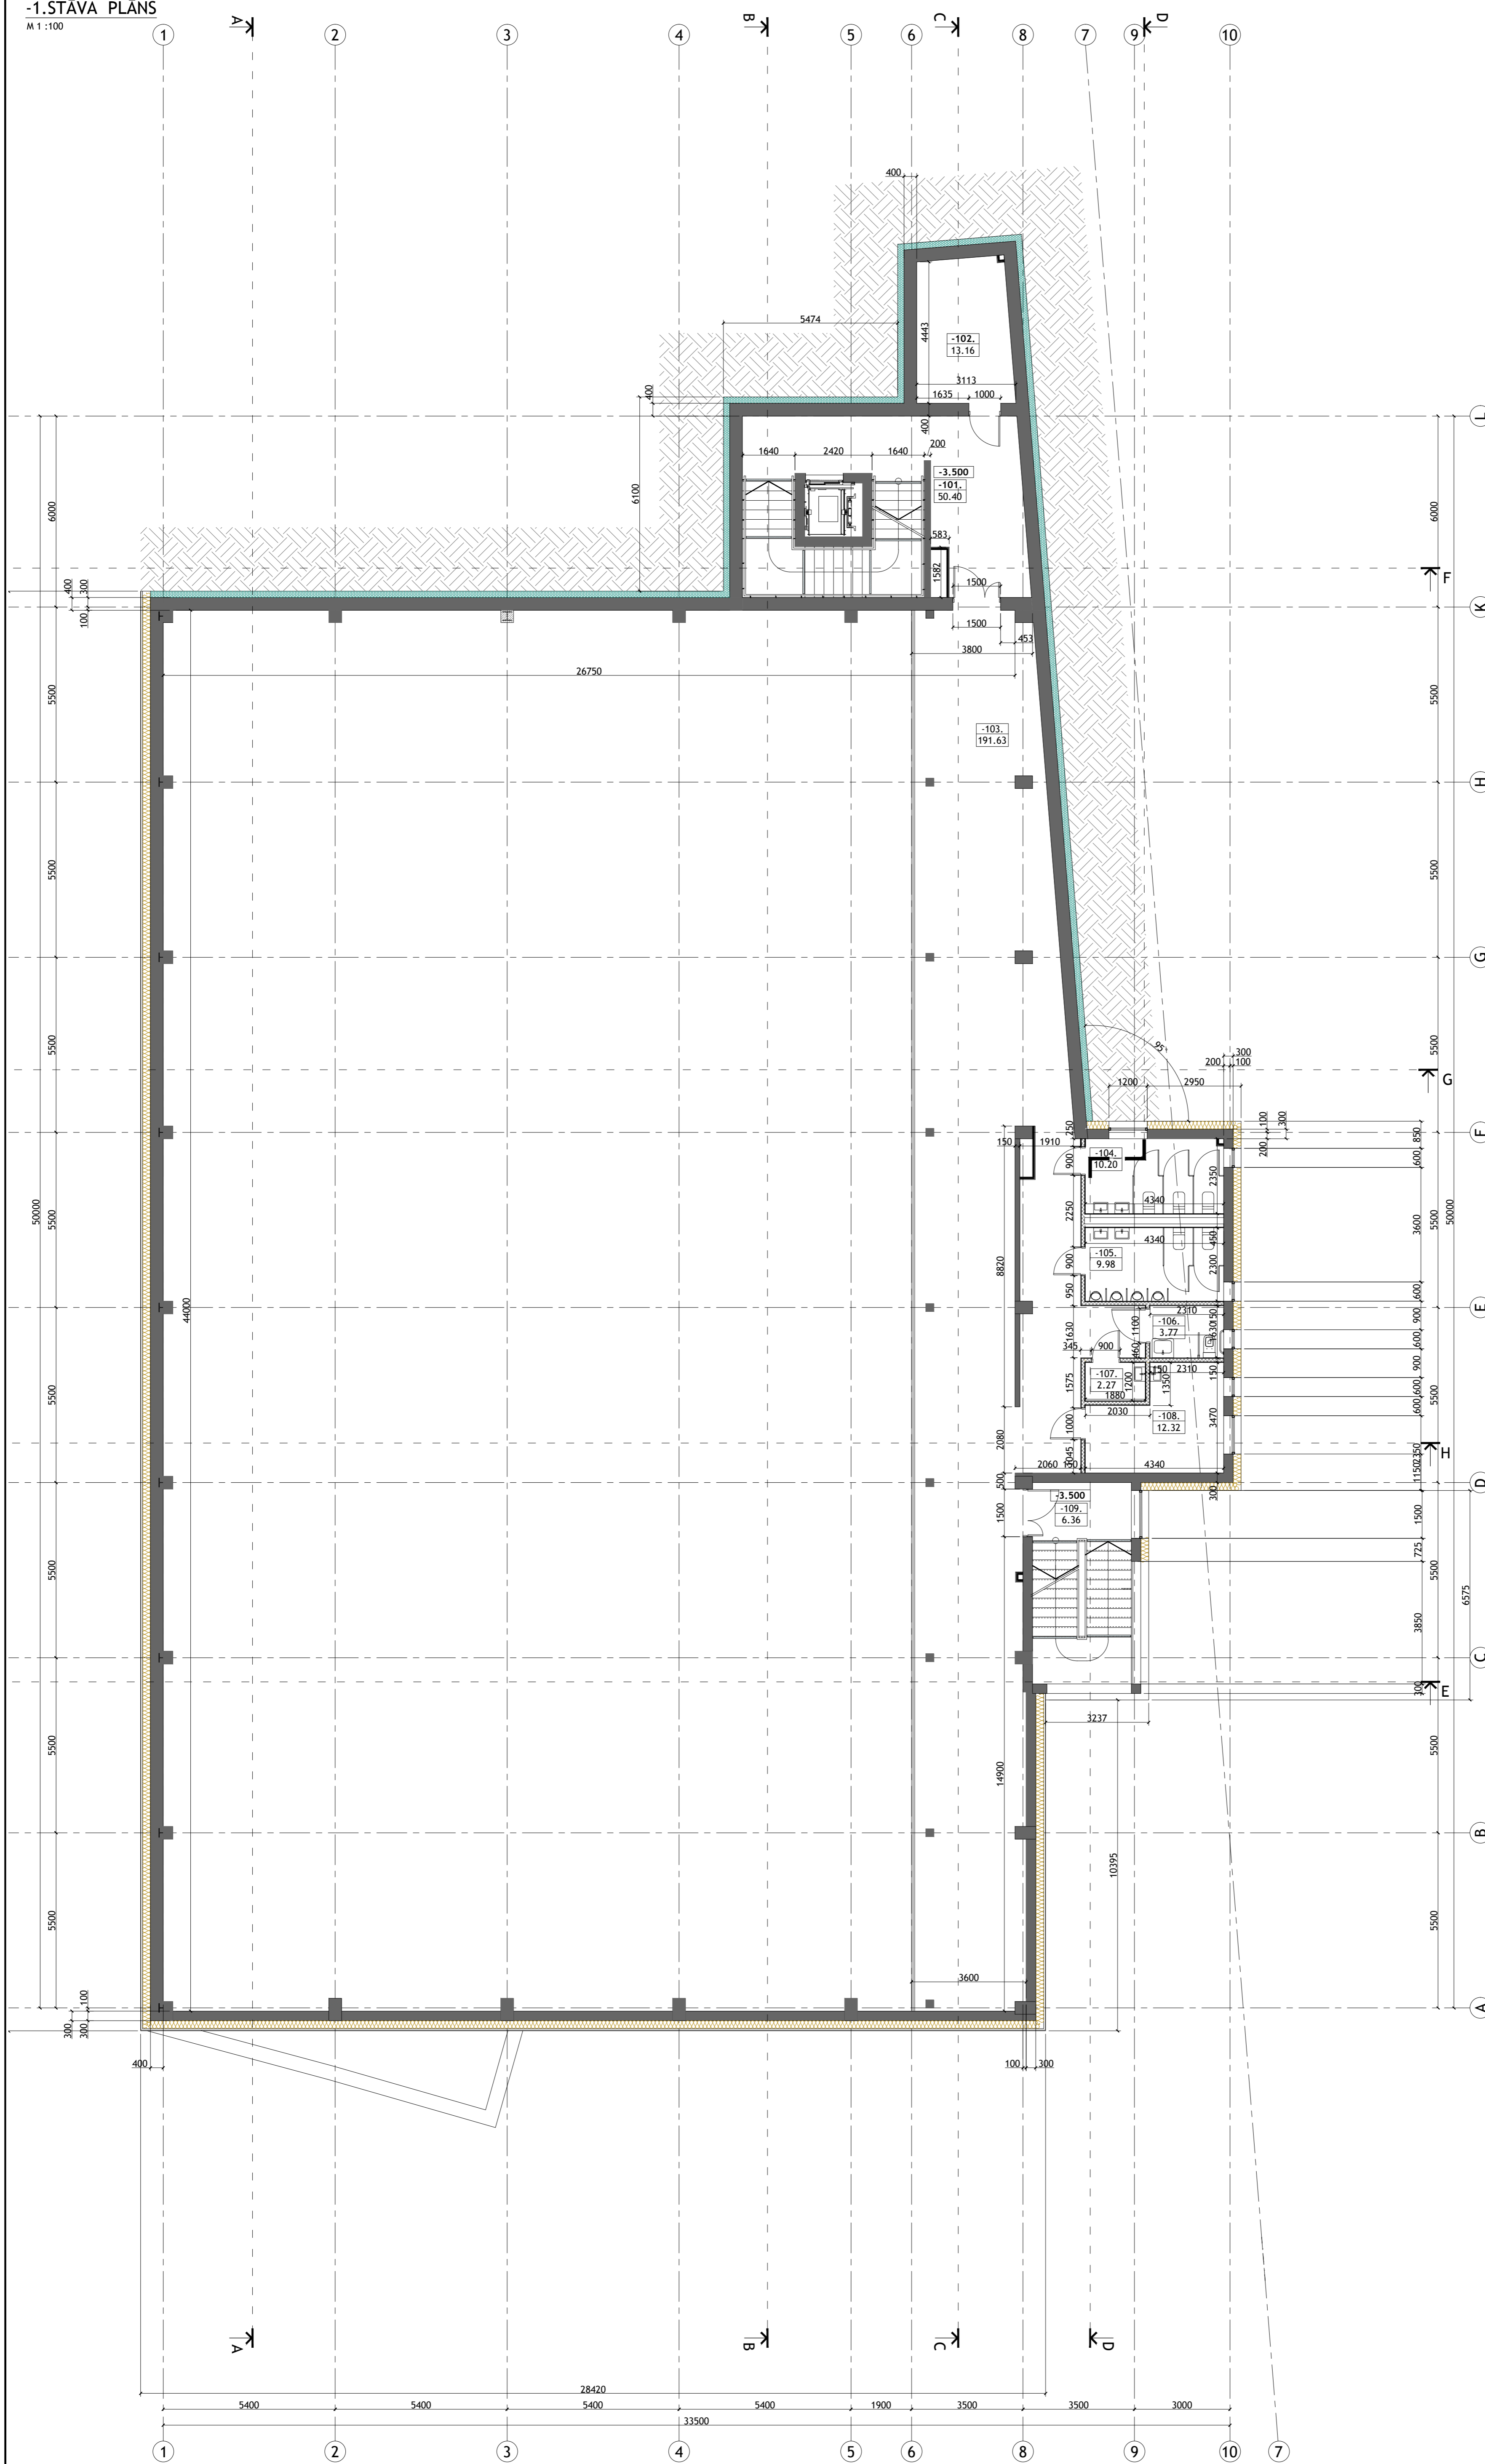

 AUSTRUMI projektēšanas birojs	Amats:	Uzvārds:	Paraksts:	Datums:	Pasūtījis:	BAUSKAS NOVADA DOME Reģ. Nr. 2009116223 Uzvaras iela 1, Bauska, Bauskas novads, LV-3901	Izpildītājs: Projektēšanas birojs Austrumi 18. novembra iela 16, Rēzekne Tel.: 26621100 Fak.: 64656672 sia.austrumi@inbox.lv
	Būvpr. vad.: L. Līce			10.14.	10.14.	Projekta nosaukums:	ADMINISTRATĪVĀ KORPUSA-SPORTA SPEĻU HALLES REKONSTRUKCIJA Pilskalnes iela 26, Bauska, Bauskas novads, LV-3901
Arhitekts: L. Līce					Raspēja:	-1. STĀVA PLĀNS uz atz. -3.500	Pasūtītāja numurs: 1:184.3.0/98 Mērogs: 1:100 Marka: AR Stadija: Lapa: Laps: TP AR-103