



# 2.STĀVA PLĀNS

M 1 : 100

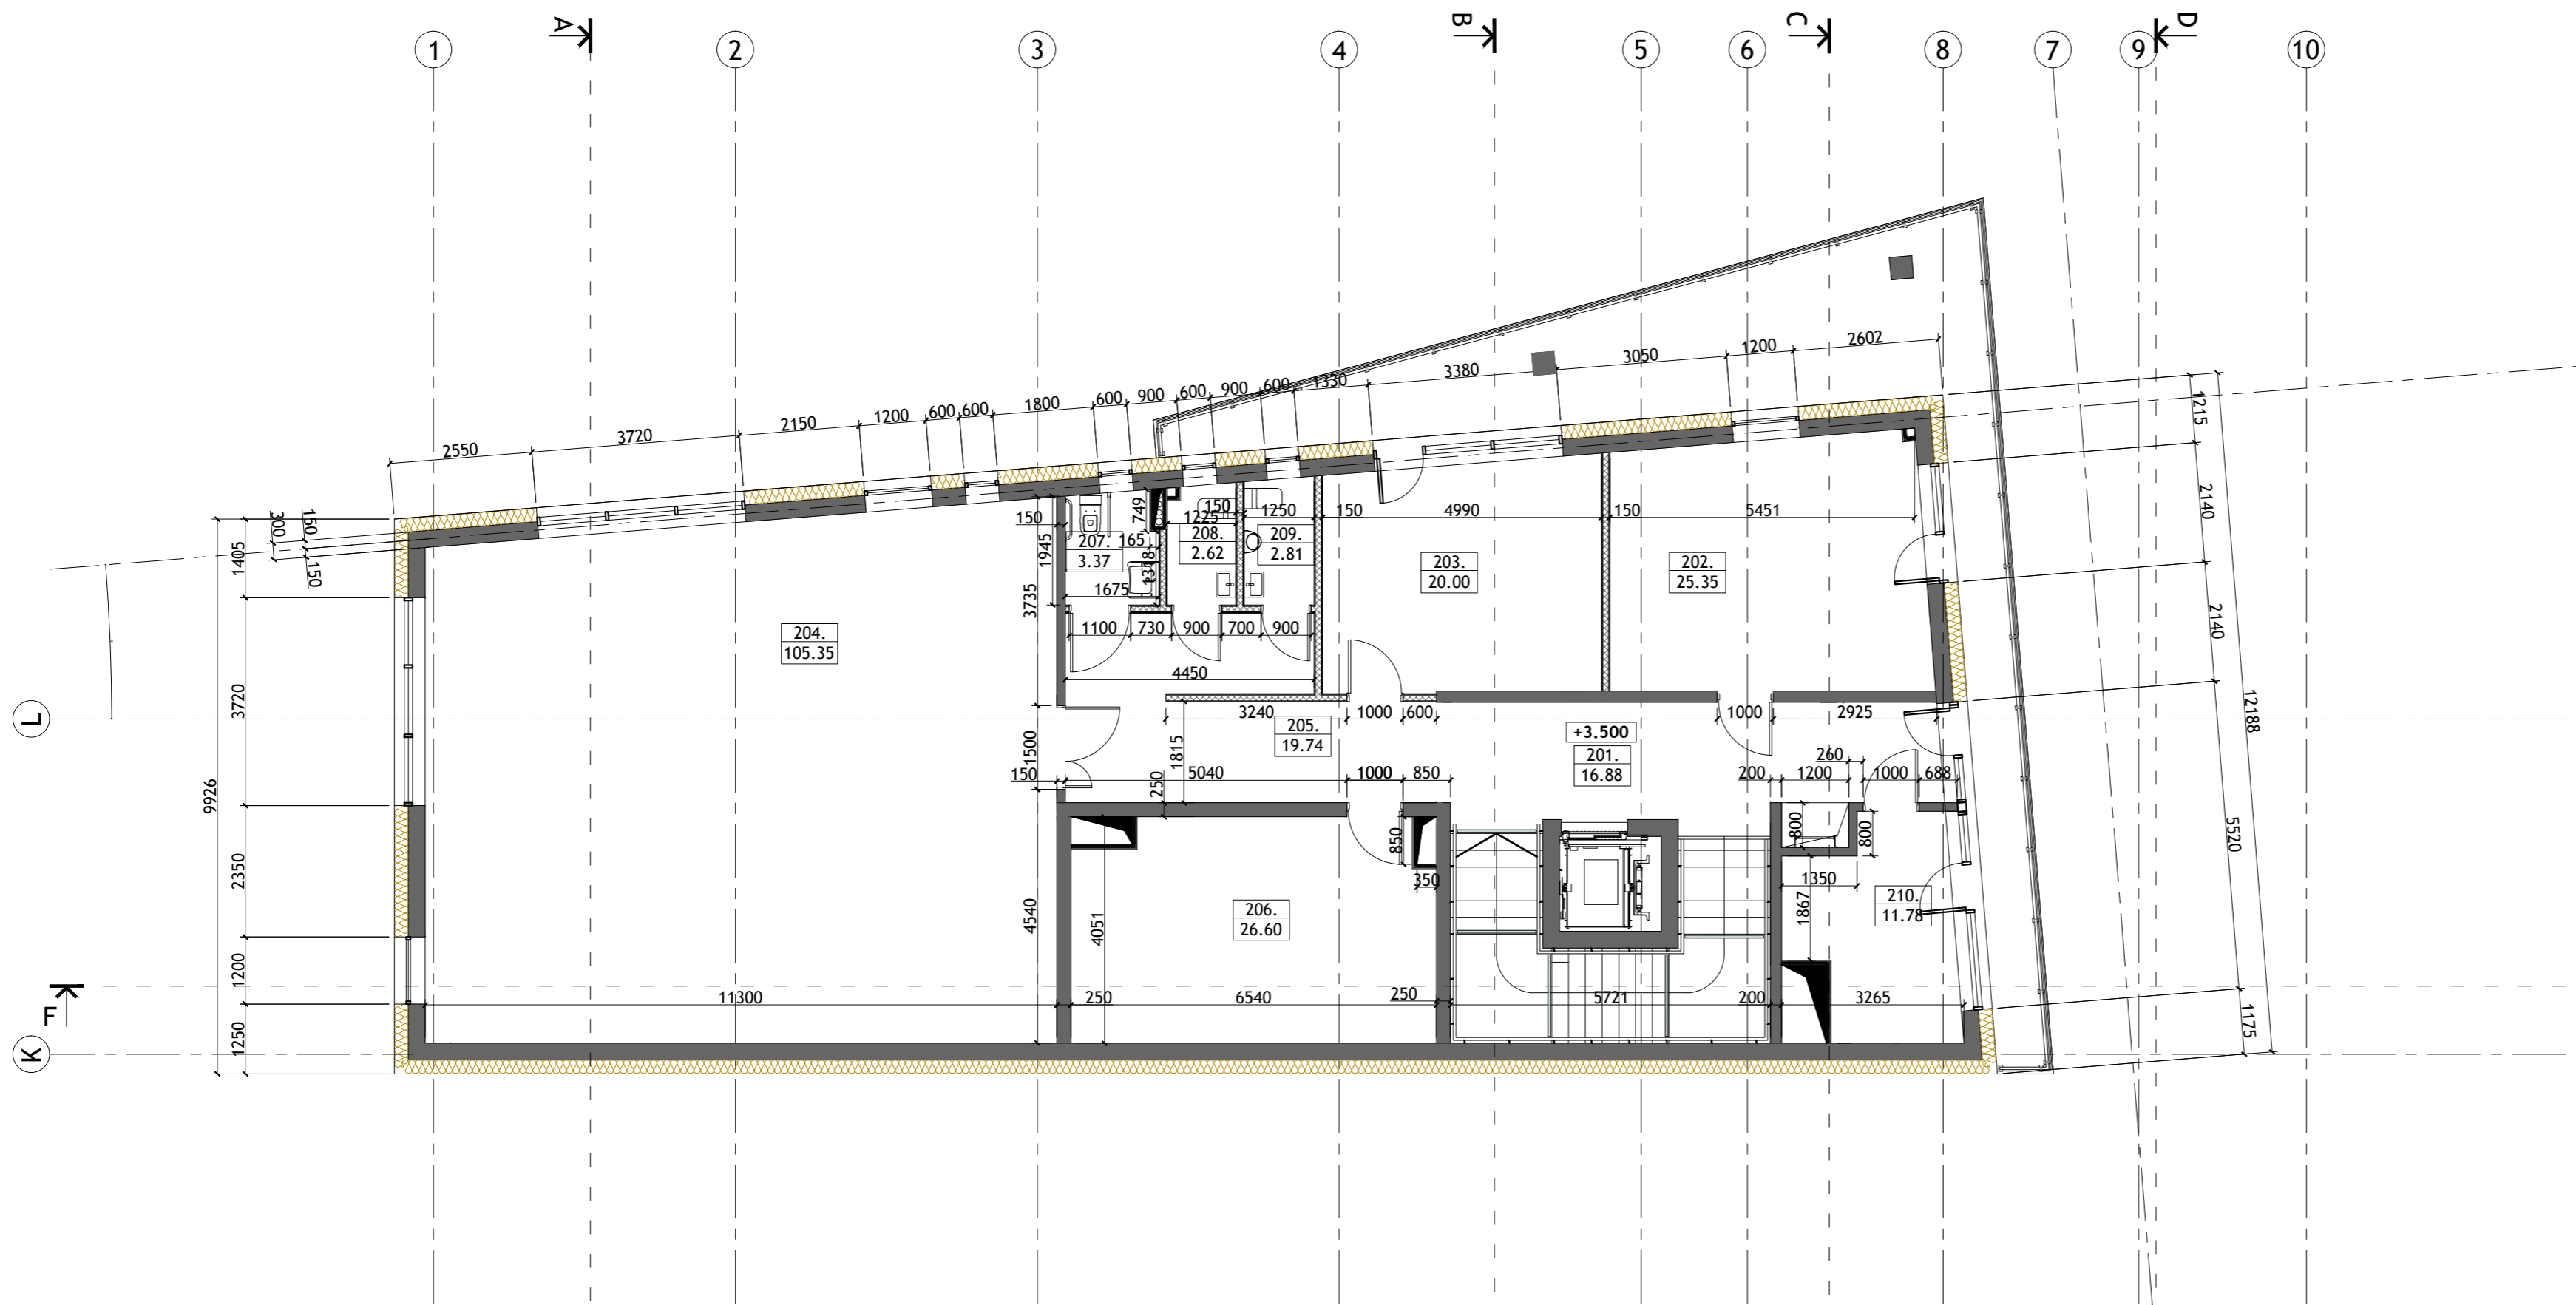

## TEĻPU EKSPĻIKĀCIJA 2.STĀVĀ

Nr.	Nosaukums	Platība, m²
201.	Kāpņu telpa	16.88
202.	Kabinets	25.35
203.	Kabinets	20.00
204.	Prāta spēļu telpa	105.32
205.	Gaitenis	19.74
206.	Tehniskā telpa	26.60
207.	Tualetes cilvēkiem ar kustību ierobežojumiem	3.37
208.	Tualetes sievietēm	2.62
209.	Tualetes vīriešiem	2.81
210.	Kabinets	11.78
KOPĀ:		234.47

 <p><b>AUSTRUMI</b> projektēšanas birojs</p>	Amats:	Uzvārds:	Paraksts:	Datums:	Pasūtītājs:	<p><b>BAUSKAS NOVADA DOME</b> Reģ. Nr. 9009116223 Uzvaras iela 1, Bauska, Bauskas novads, LV-3901</p> <p>Objekts: <b>ADMINISTRATĪVĀ KORPUSA-SPORTA SPĒĻU HALLES REKONSTRUKCIJA</b> Pilskalnes iela 26, Bauska, Bauskas novads, LV-3901</p> <p>Rasējums:</p> <p style="text-align: center;"><b>2.STĀVA PLĀNS</b> uz atz.+3.500</p>	<p>Izpildītājs:</p> <p>Projektēšanas birojs Austrumi 18. Novembra iela 16, Rīzekne Tel.: 26821100 Fax.: 64605672 sia.austrumi@inbox.lv</p> <p>Pasūtījuma numurs: 1.1.16.4.3.788</p> <p>Mērogs:</p> <p>Marka: AR</p> <p>Stadija: Lapa: Lapa:</p> <p>TP AR-105</p>
	Būvpr. vad:	L.Lice		10.14.			
	Arhitekts:	L.Lice		10.14.			