

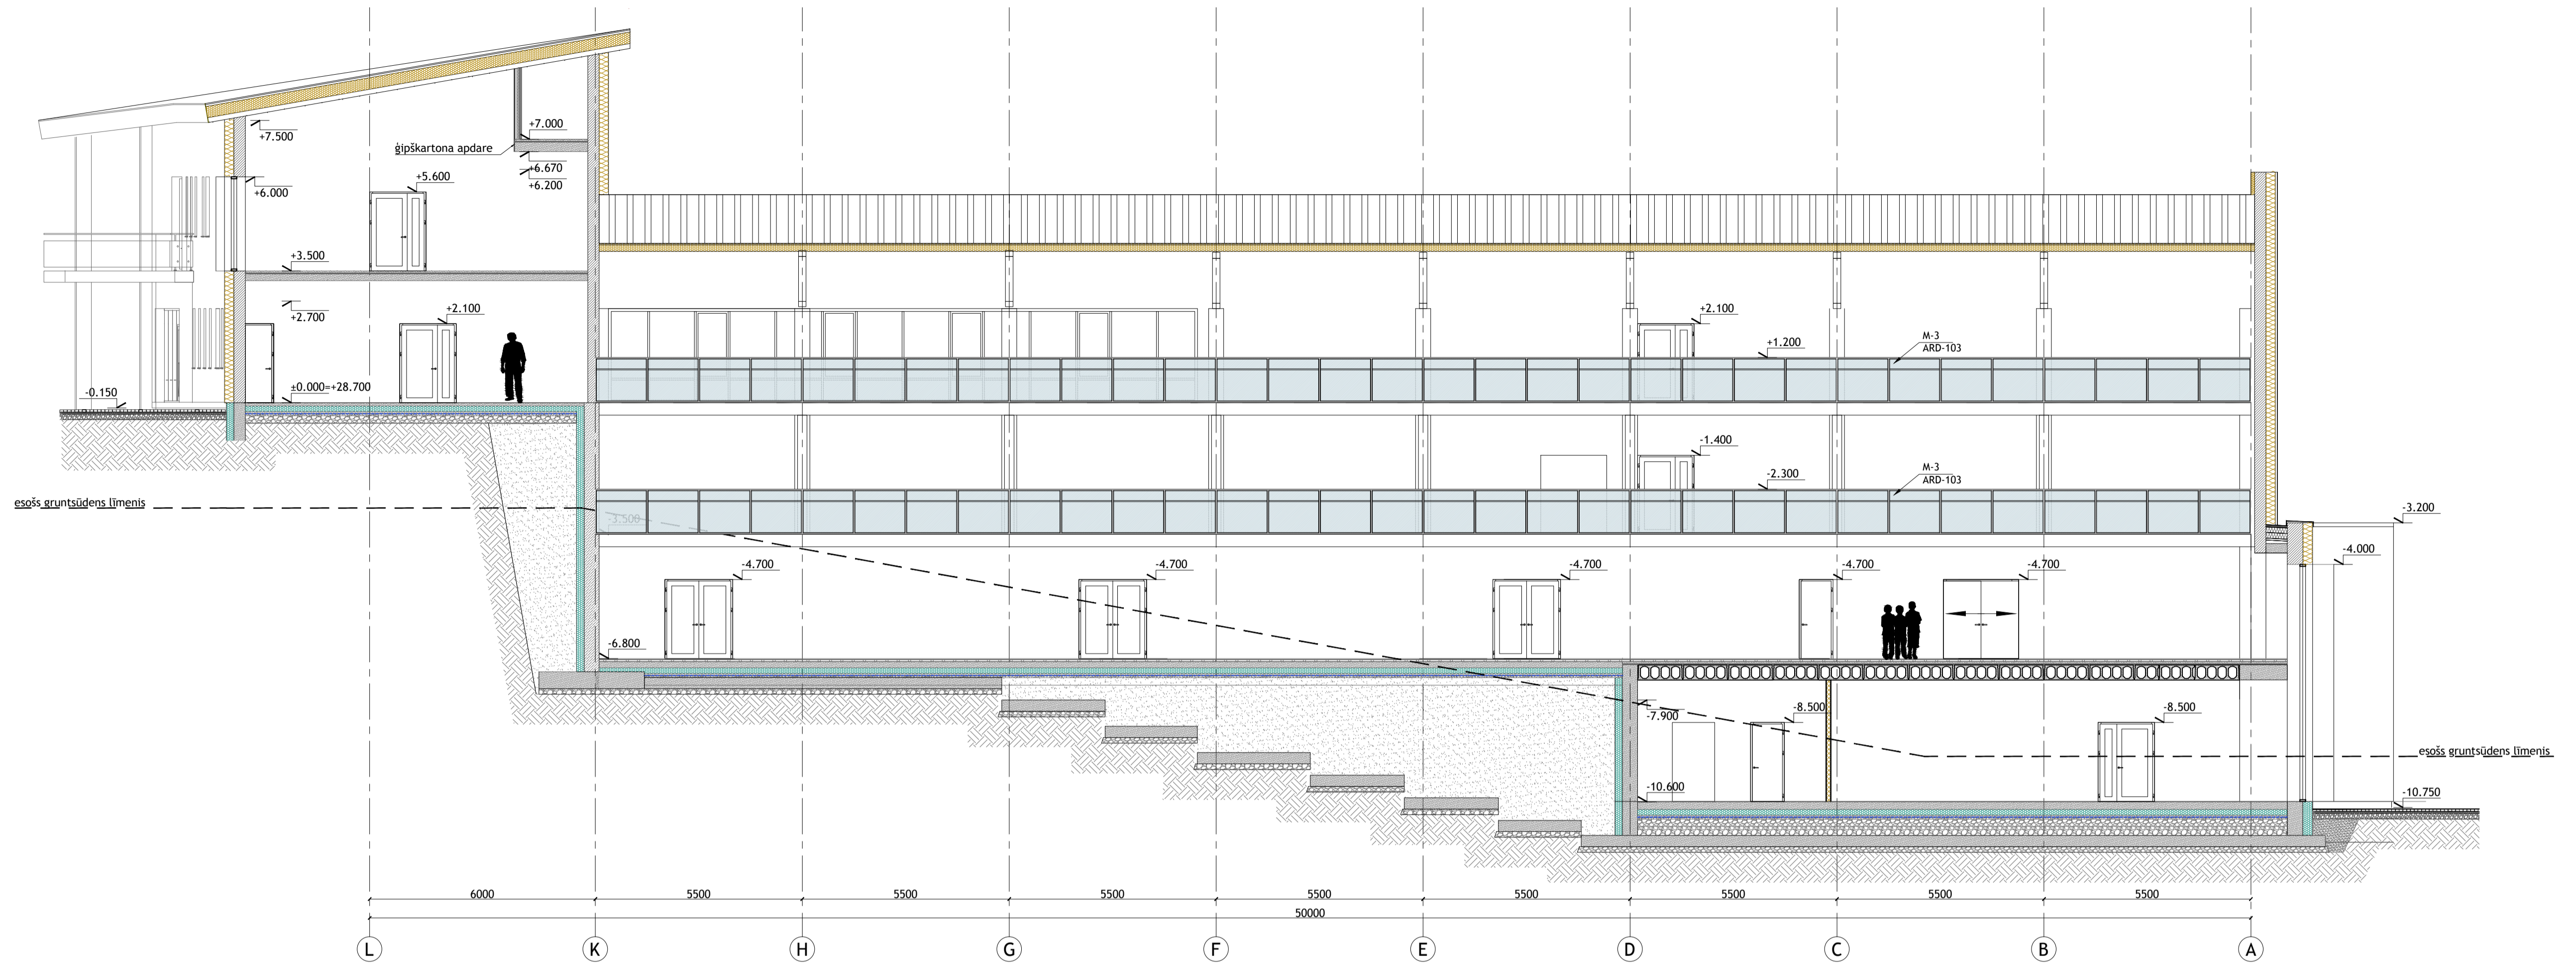


GRIEZUMS A-A
M 1:100

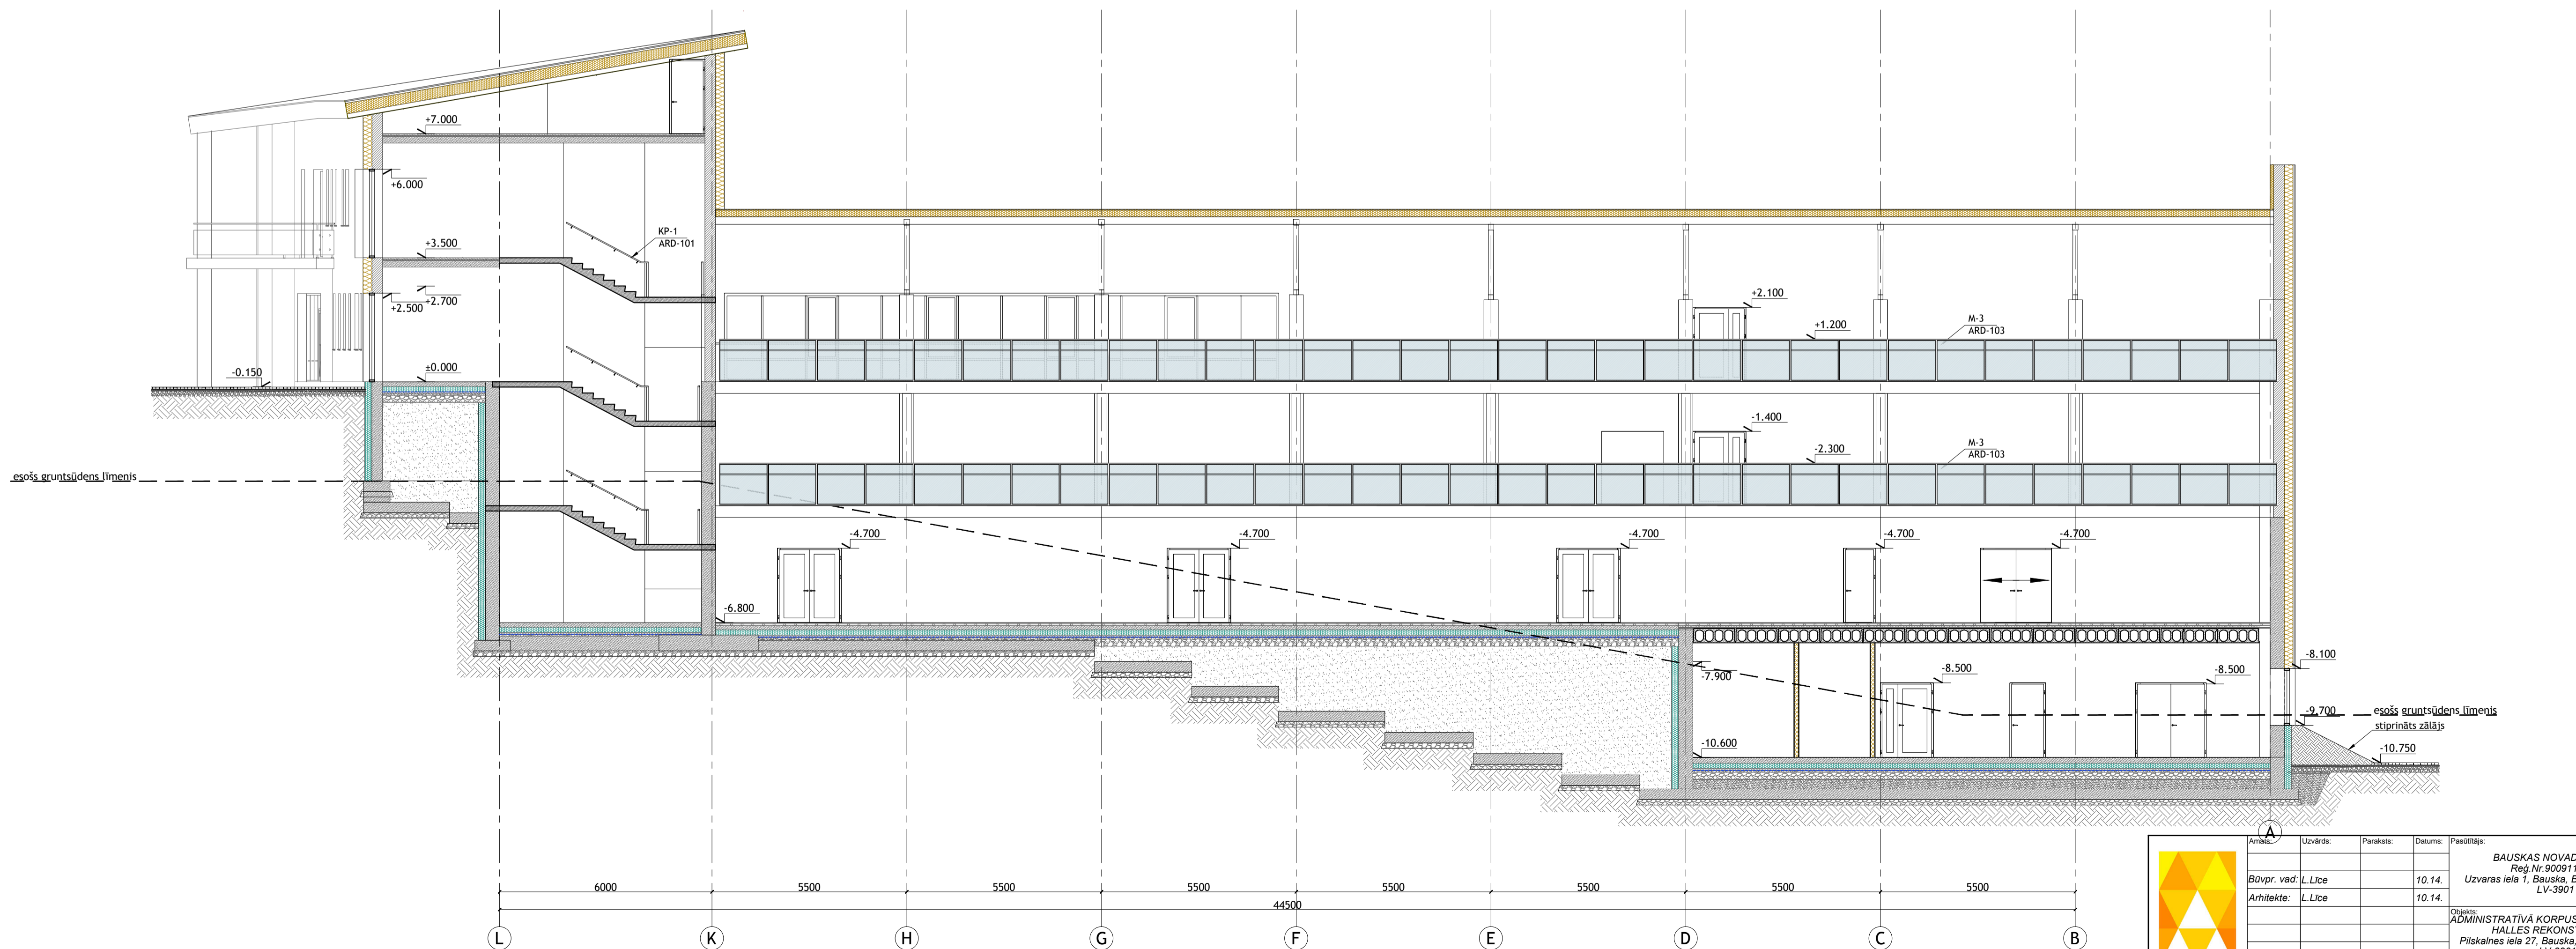

GRIEZUMS B-B
M 1:100

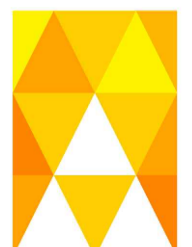

 <p>AUSTRUMI projektēšanas birojs</p>	Amats:	Uzvārds:	Pasākums:	Datums:	Pasūtītājs:	<p>BAUSKAS NOVADA DOME Reģ. Nr. 5009116223 Uzvaras iela 1, Bauska, Bauskas novads, LV-3901</p> <p>Objekts: ADMINISTRATĪVĀ KORPUSA-SPORTA SPĒĻU HALLES REKONSTRUKCIJA Pilskalnes iela 27, Bauska, Bauskas novads, LV-3901</p> <p>Raidījums:</p>	<p>Pasūtītāja: Projektēšanas birojs Austrumi 19. novembra iela 16, Rīga Tel.: 26621100 Fak.: 64605672 sia.austrumi@inbox.lv</p> <p>Pasūtījuma numurs: 1.1184.3.098</p>
	Būvpr. vad:	L.Liće		10.14.			
Arhitekts:	L.Liće		10.14.		Marka: AR	Stadija: Lapa: Lappes:	
					TP	AR-201	