

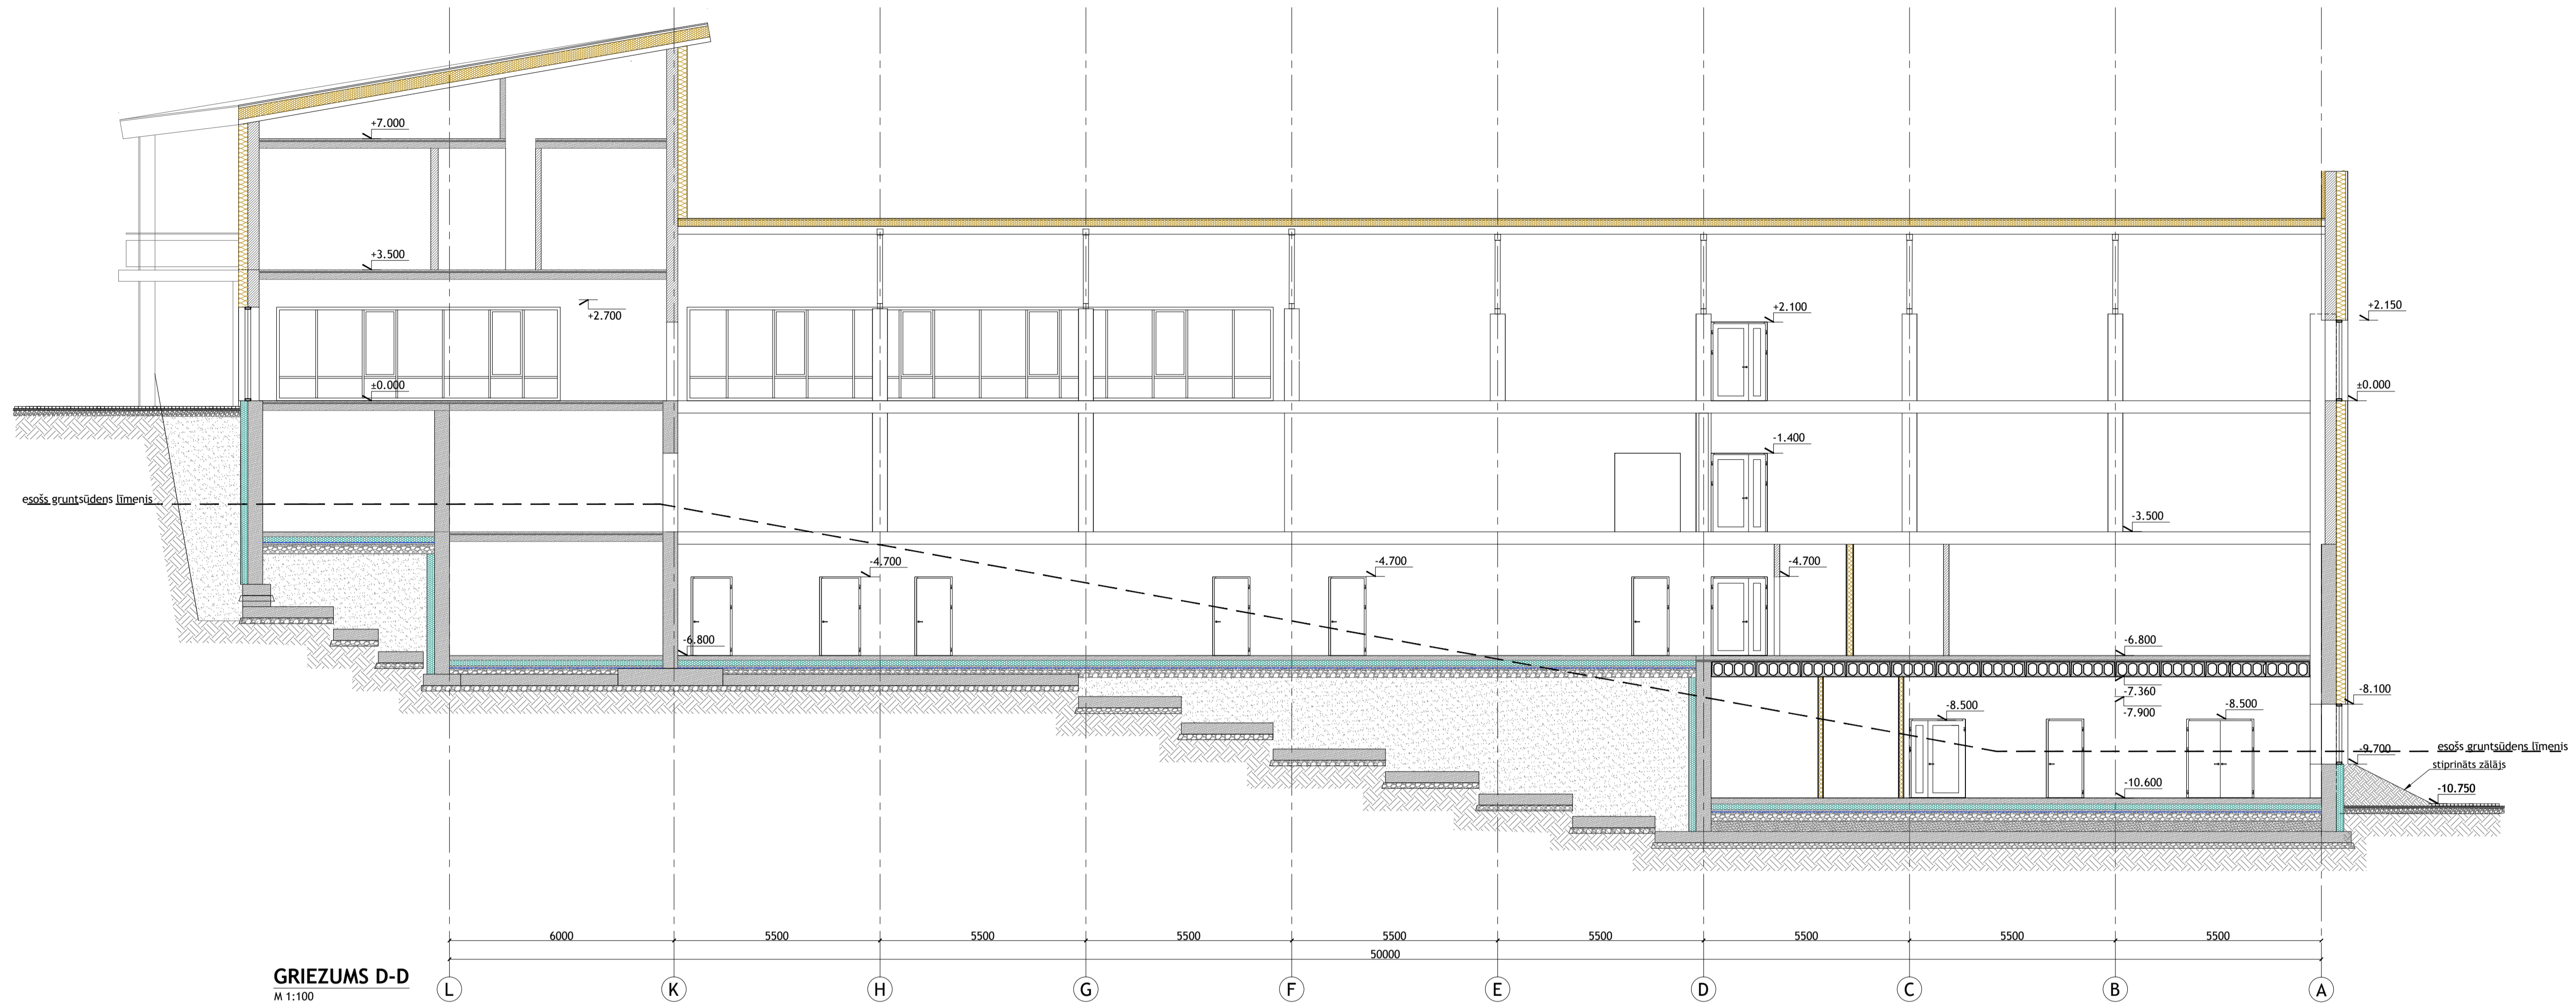


GRIEZUMS C-C
M 1:100

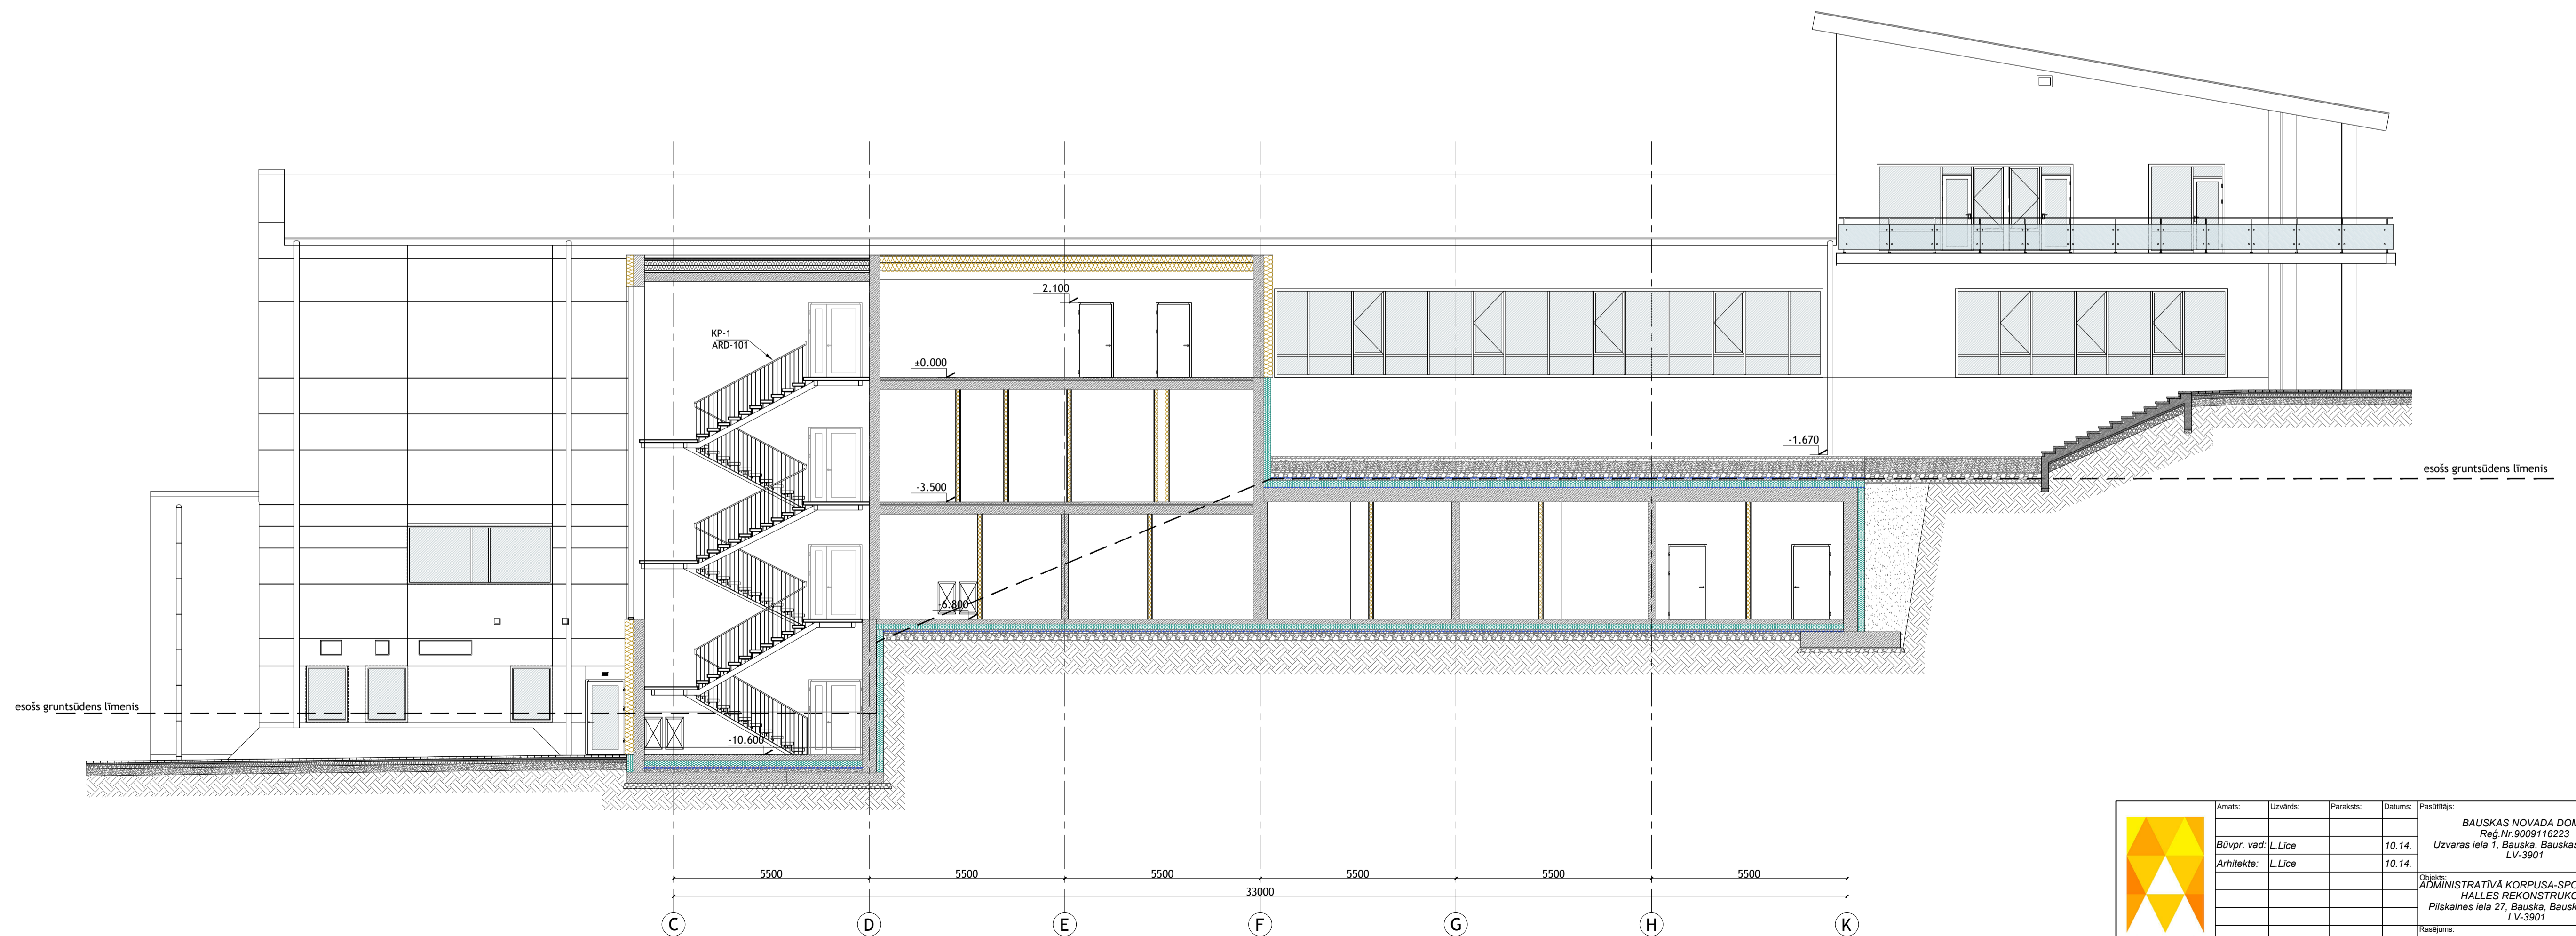

GRIEZUMS D-D
M 1:100

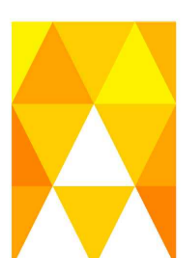

 AUSTRUMI projektēšanas birojs	Amats:	Uzvārds:	Pāraksts:	Datums:	Pasūtītājs: BAUSKAS NOVADA DOME Reģ. Nr. 5009116223 Uzvaras iela 1, Bauska, Bauskas novads, LV-3901	Izpildītājs: Projektēšanas birojs Austrumi 18. Novembra iela 16, Rēzekne Tel.: 26621100 Fax: 64605672 sia.austrumi@inbox.lv
	Būvpr. vad:	L.Liice		10.14.	Objektā: ADMINISTRATĪVA KORPUSA-SPORTA SPĒĻU HALLES REKONSTRUKCIJA Pilskalnes iela 27, Bauska, Bauskas novads, LV-3901	Pasūtījuma numurs: 1:114.4.0/04 Mērogs: 1:100 Marka: AR Stadija: Lapa: Lappes: TP AR-202
	Arhitekts:	L.Liice		10.14.		
	Raviņšums: GRIEZUMI C-C, D-D					