

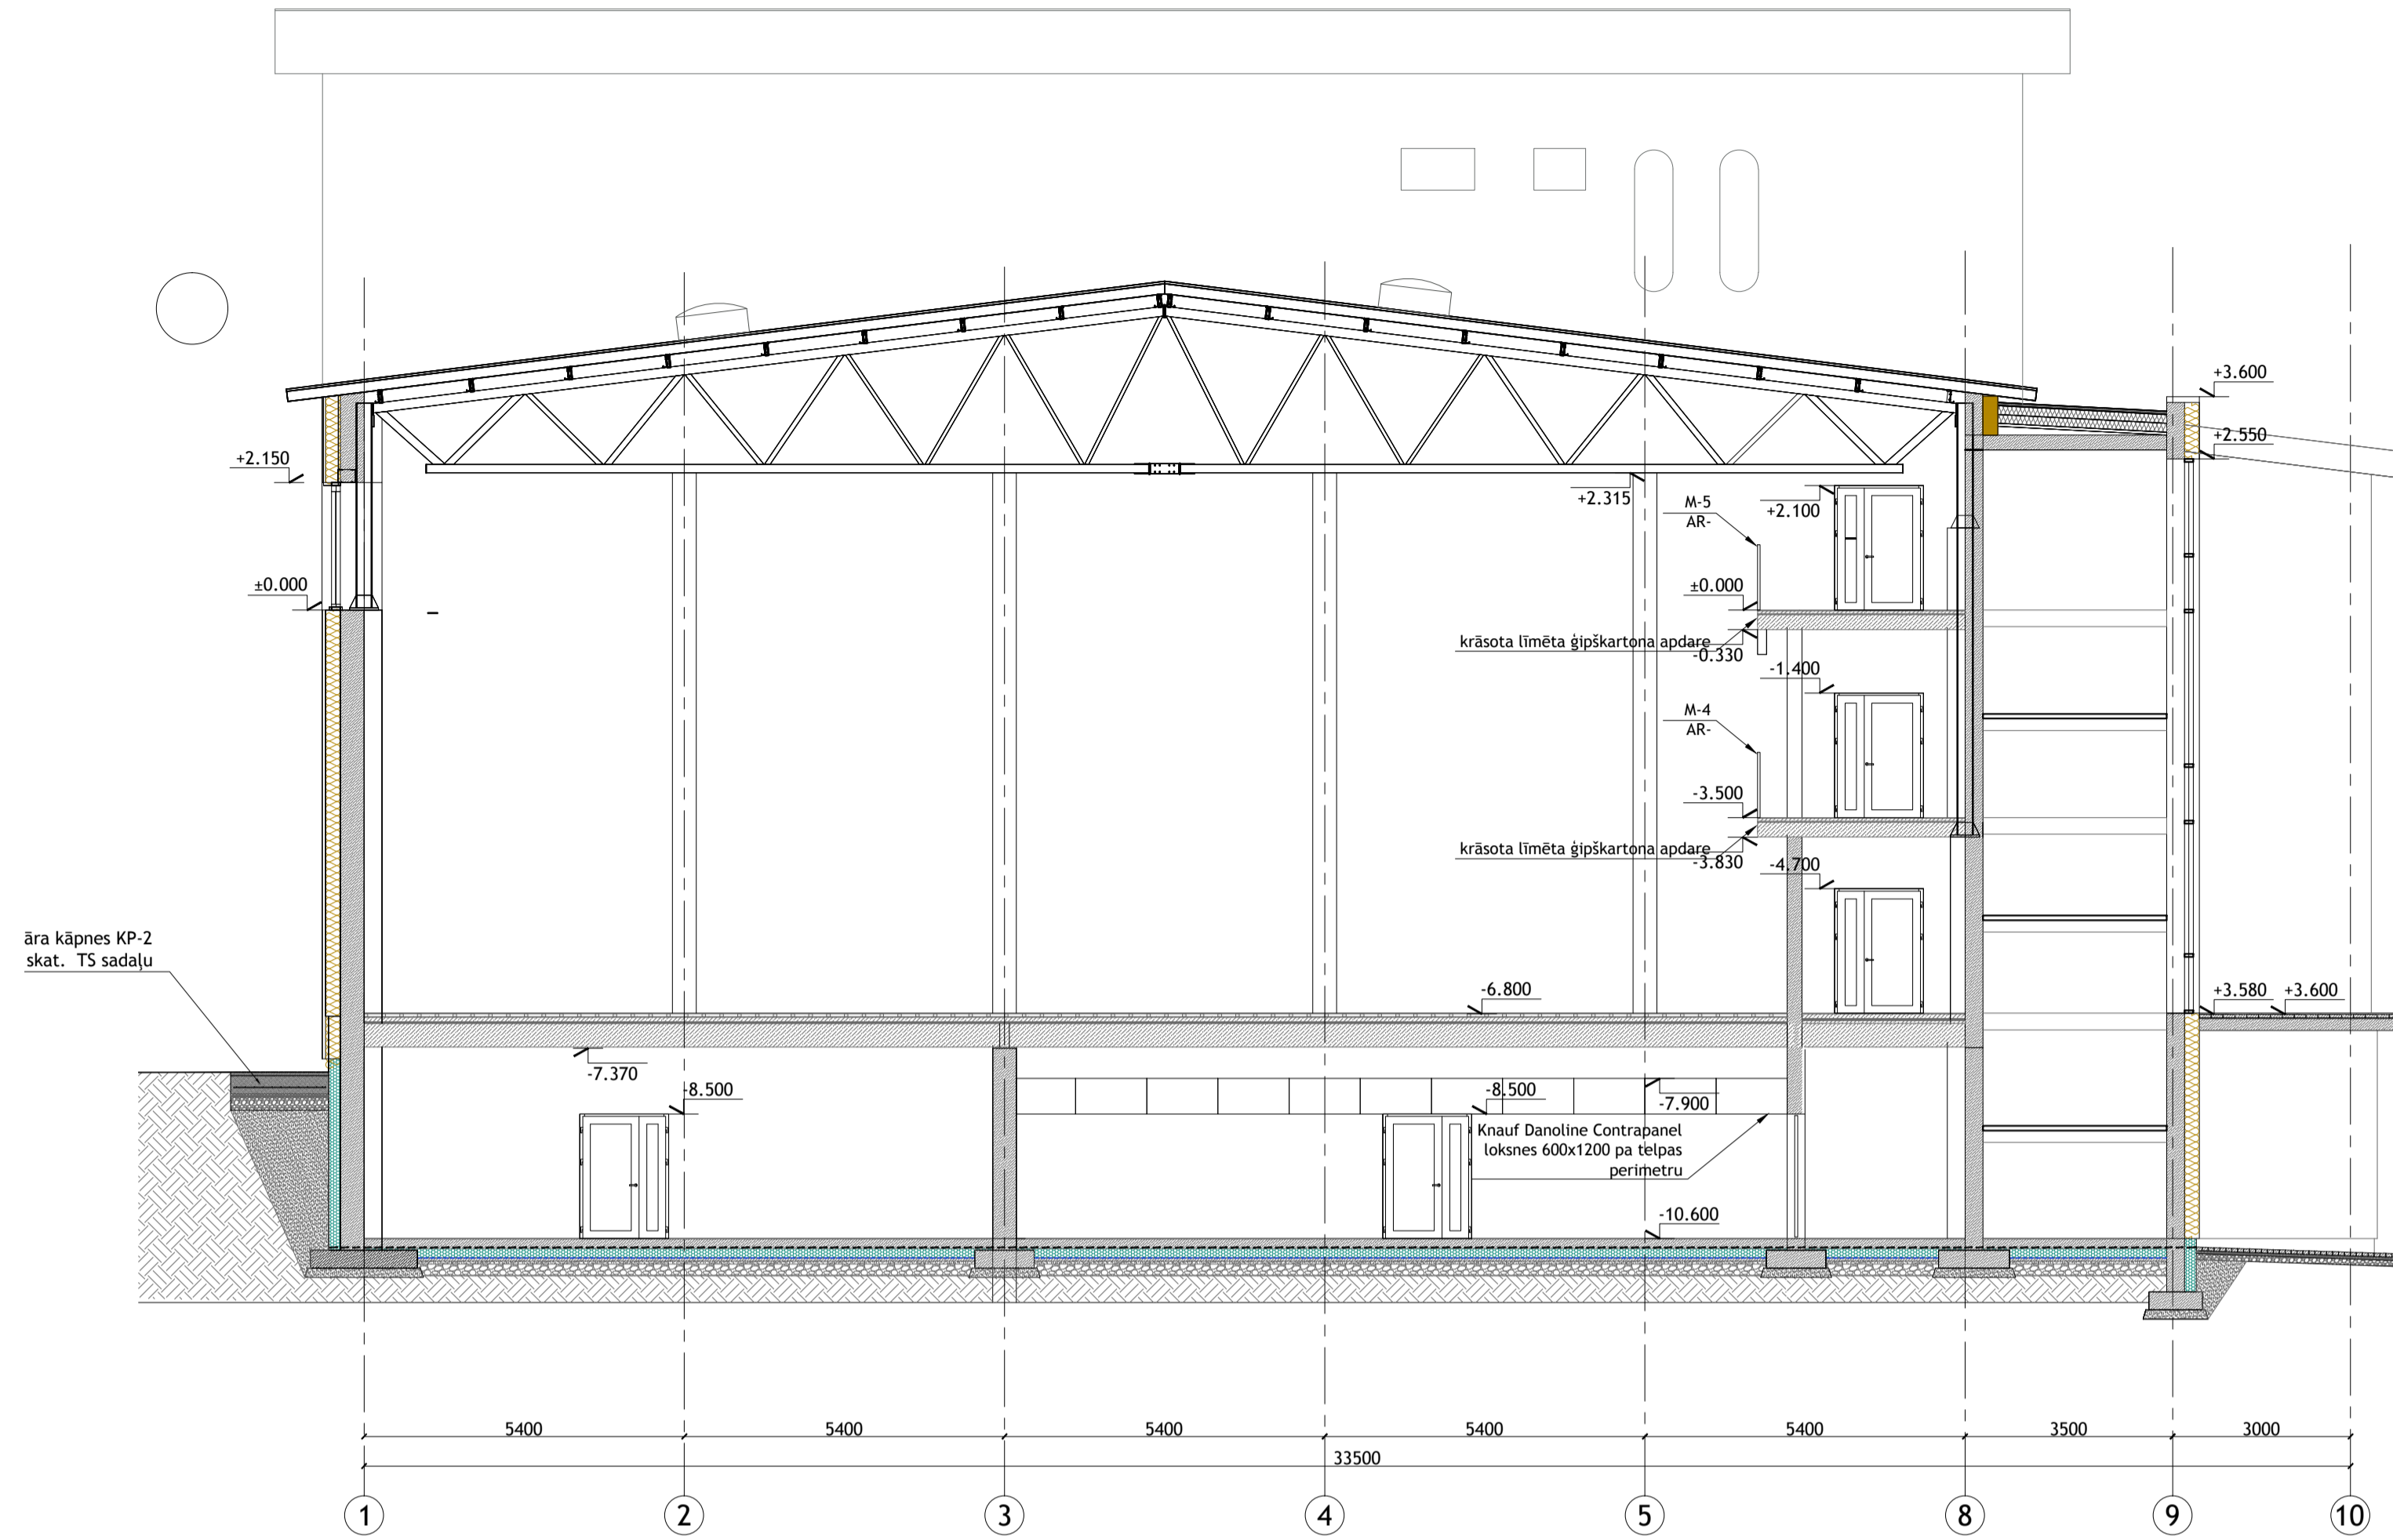


GRIEZUMS E-E
M 1:100

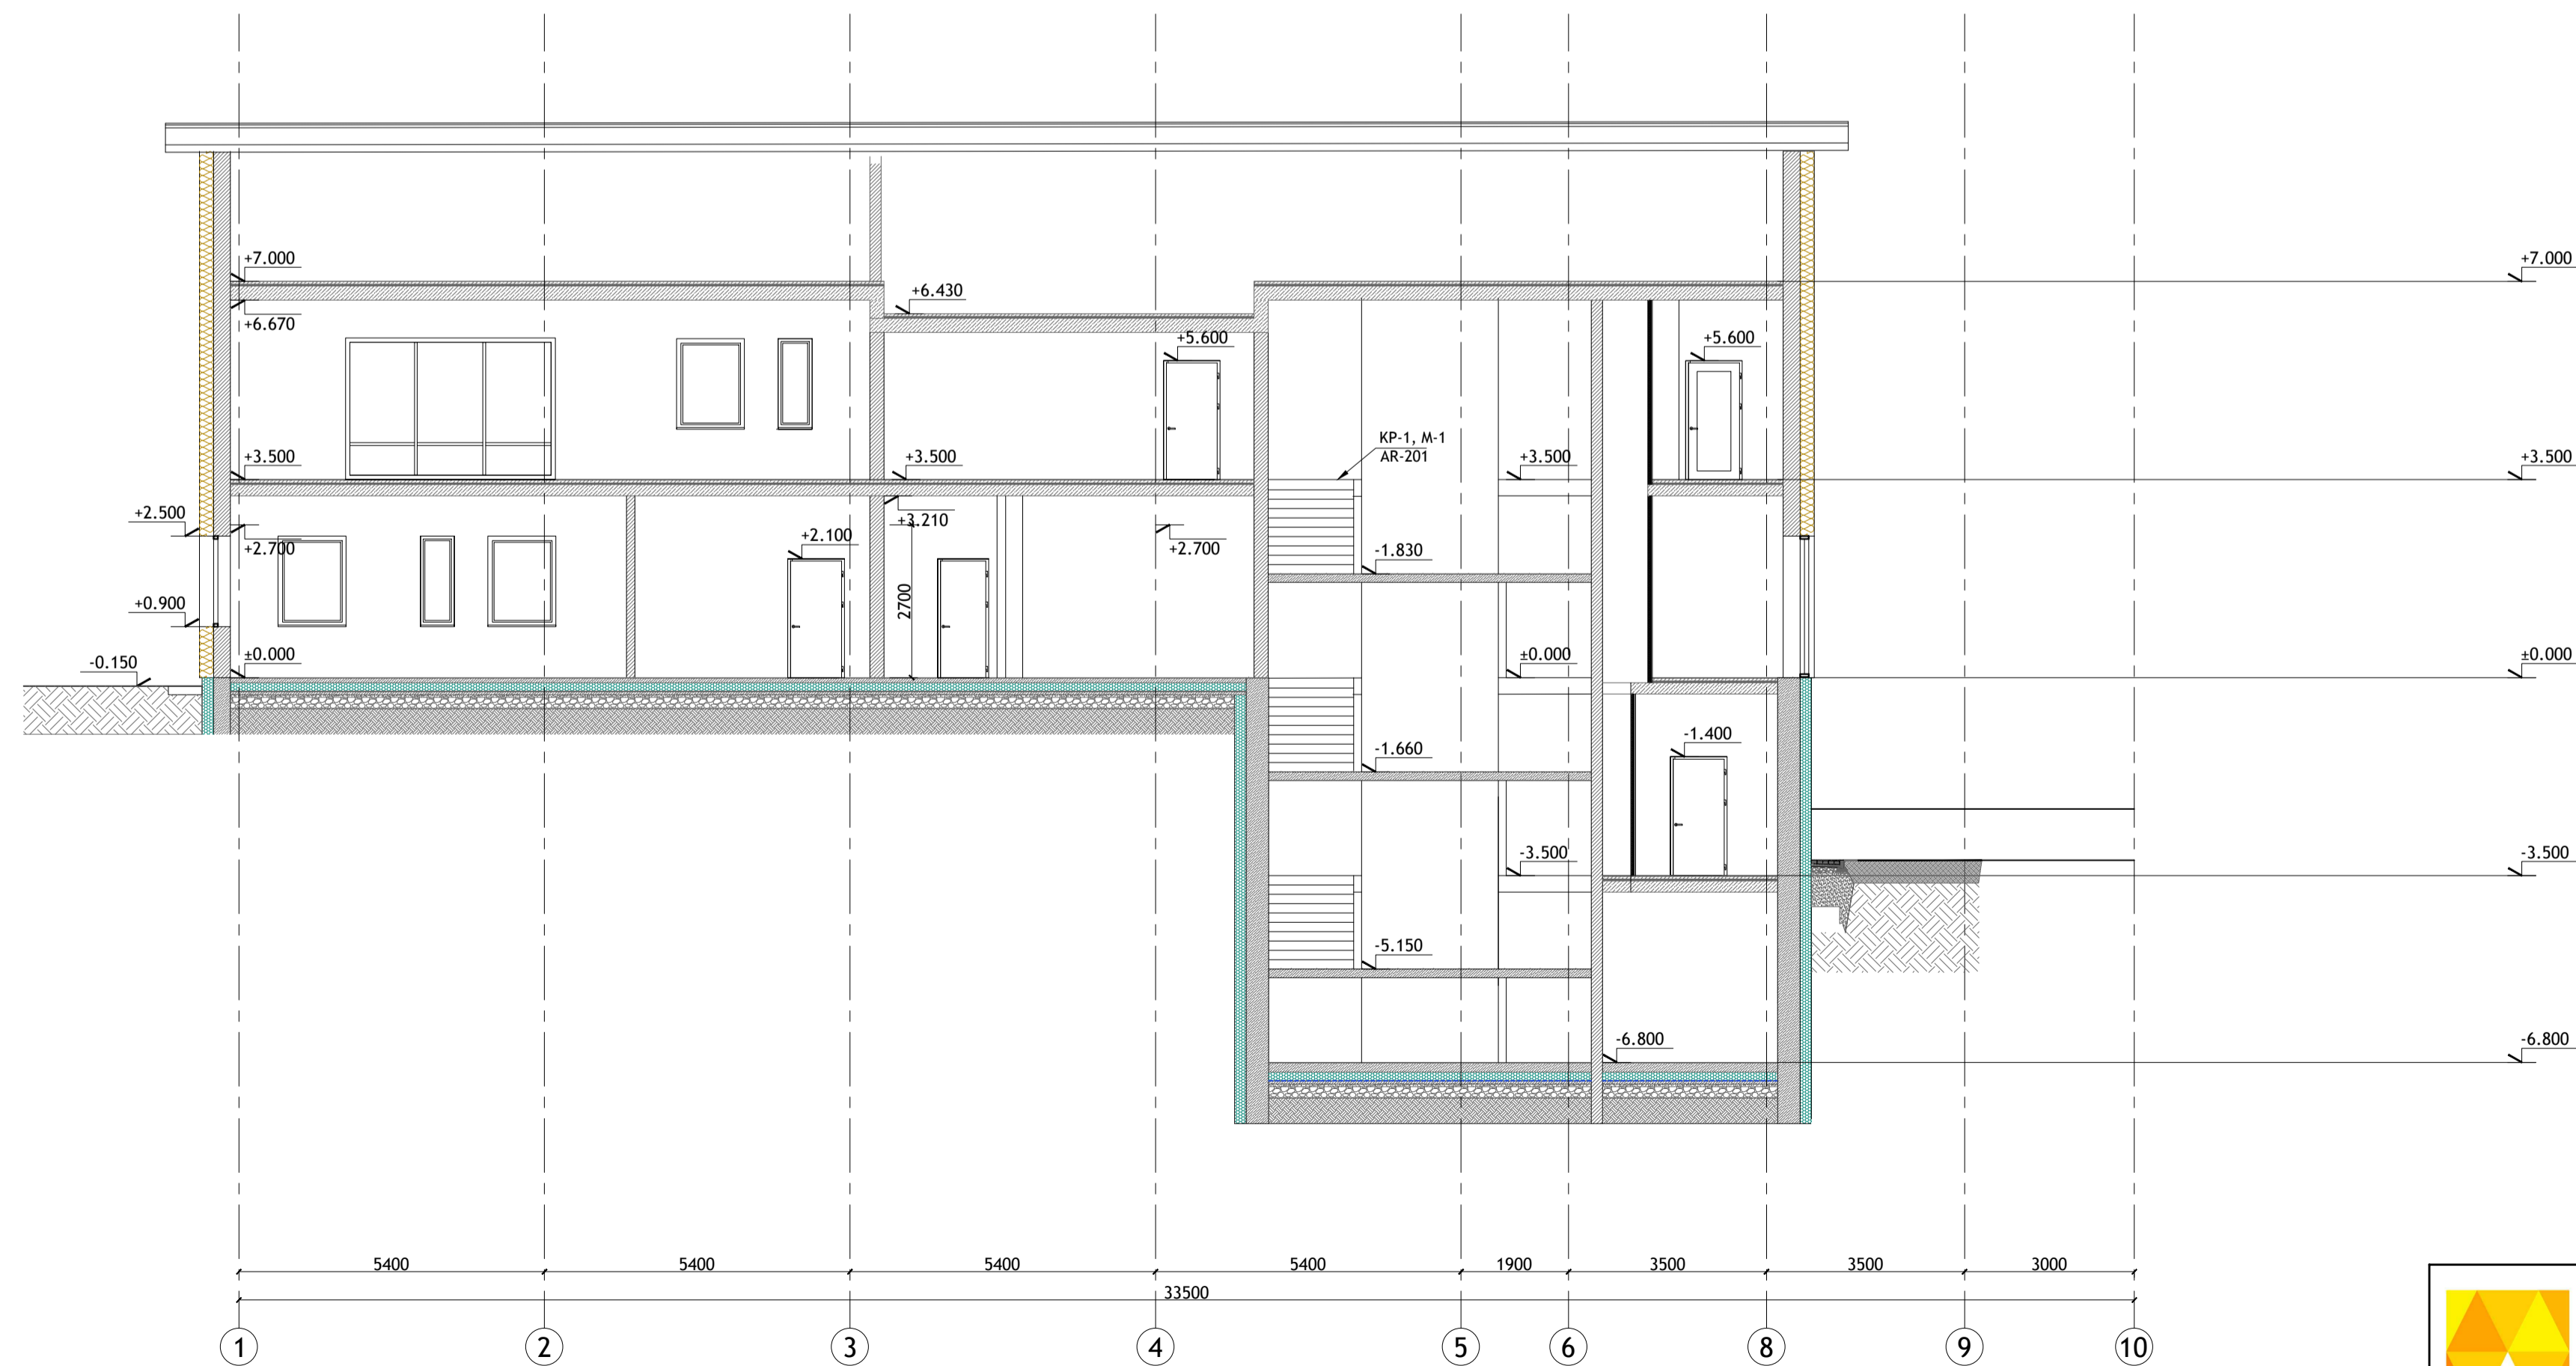

GRIEZUMS F-F
M 1:100

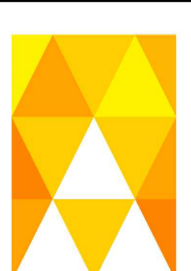

 AUSTRUMI projektēšanas birojs	Amats:	Uzvārds:	Paraksts:	Datums:	Pasūtītājs:	BAUSKAS NOVADA DOME Reg Nr. 5009116223 Uzvaras iela 1, Bauska, Bauskas novads, LV-3901	Izpildītājs: Projektēšanas birojs Austrumi 18. Novembra iela 16, Rēzekne Tel.: 26621100 Fax: 64650572 sia.austrumi@inbox.lv
	Būvpr. vad:	L.Liice		10.14.		Objektā: ADMINISTRATĪVĀ KORPUSA-SPORTA SPEĻU HALLES REKONSTRUKCIJA Pilskalnes iela 27, Bauska, Bauskas novads, LV-3901	Pasūtītāja numurs: 1:1184.3.0/08 Mērogs: 1:100 Marka: AR Stadija: Lapa: Lappas: TP AR-203
Arhitekts:	L.Liice		10.14.		Raišījums:	GRIEZUMI E-E, F-F	