

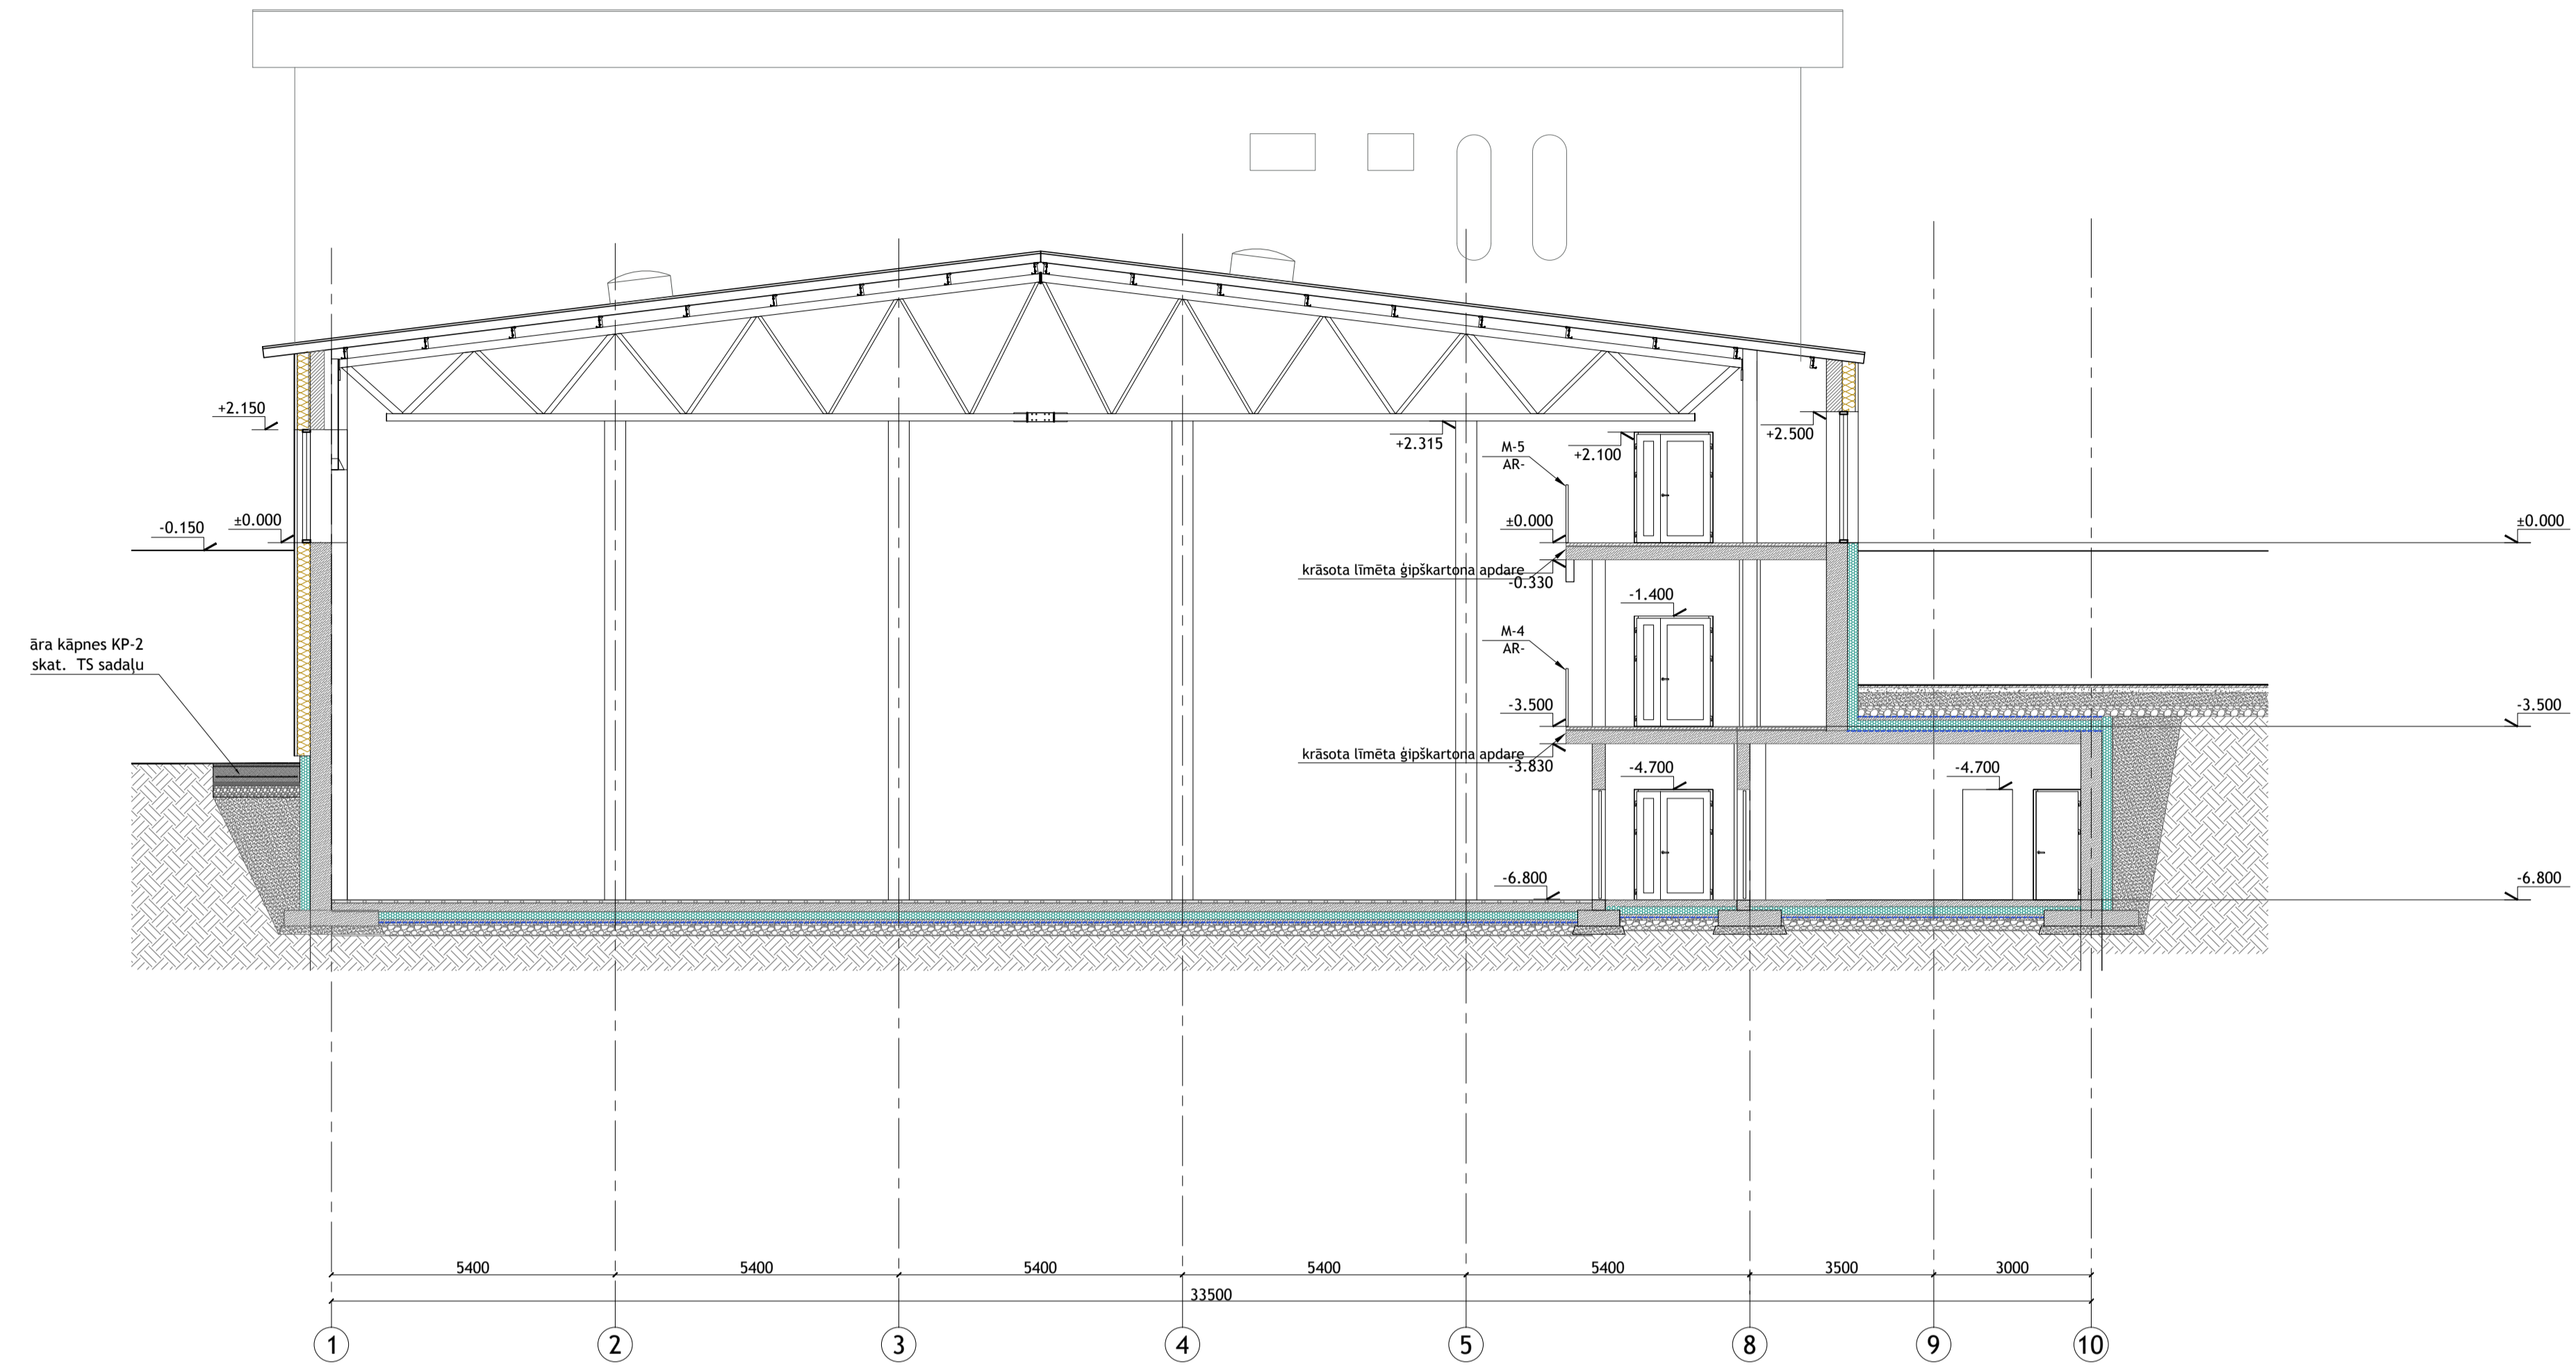


GRIEZUMS G-G
M 1:100

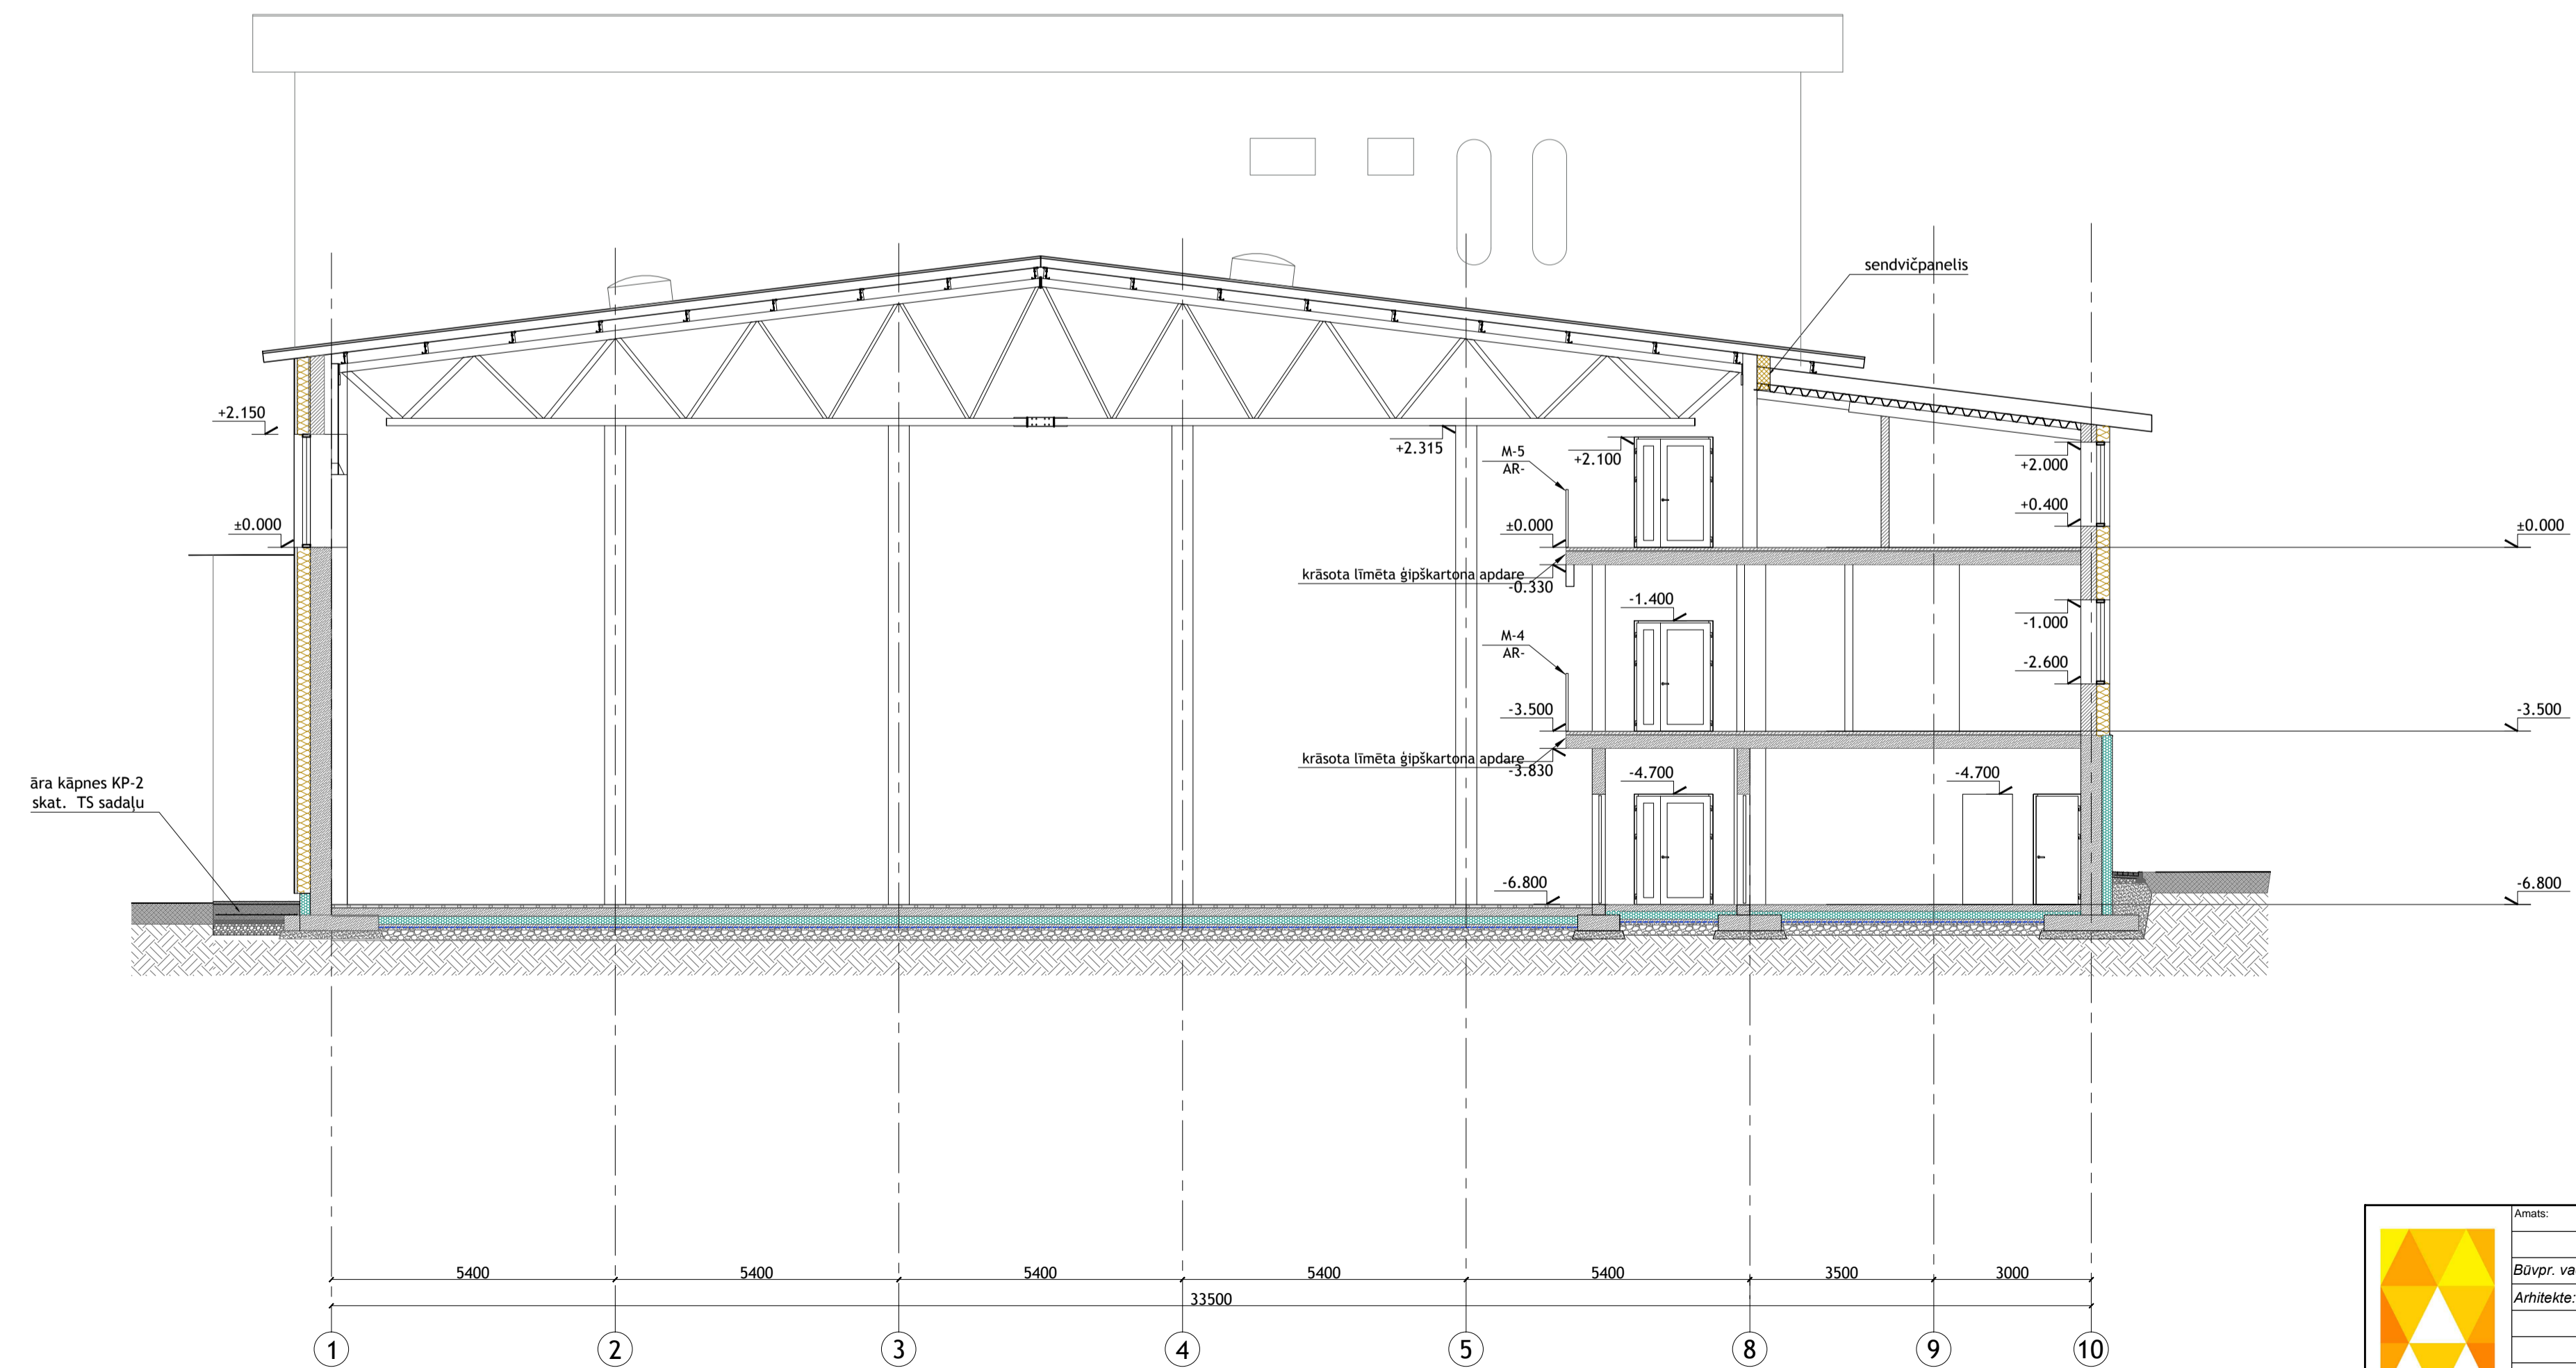

GRIEZUMS H-H
M 1:100

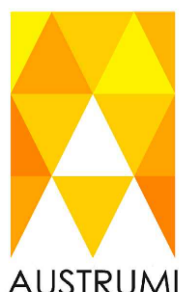

 AUSTRUMI projektēšanas birojs	Amats:	Uzvārds:	Paraksts:	Datums:	Pasūtītājs:	Bauskas Novada Dome Reg. Nr. 5009116223 Uzvaras iela 1, Bauska, Bauskas novads, LV-3901	Izpildītājs: Projektēšanas birojs Austrumi 18. novembra iela 16, Rēzekne Tel.: 26621100 Fax: 64650572 sia.austrumi@inbox.lv
	Būvpr. vad:	L. Līce		10.14.		Objektā: ADMINISTRATĪVĀ KORPUSA-SPORTA SPEĻU HALLES REKONSTRUKCIJA Pilskalnes iela 27, Bauska, Bauskas novads, LV-3901	Pasūtītāja numurs: 1:114.4.0/04
	Arhitekts:	L. Līce		10.14.			Mērogs: 1 : 100
							Marka: AR
						Stadija: TP	Lapa: AR-204
						Raviņš: GRIEZUMI G-G, H-H	Lapas: AR-204